




PIANTA PIANO SOTTOTETTO  
hm=100cm. HM=210cm.

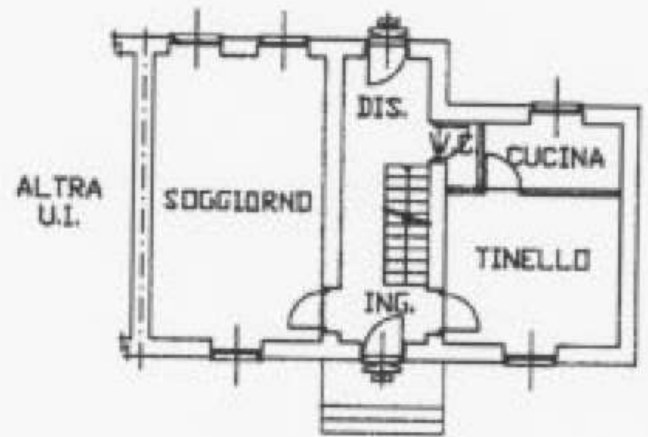

PIANTA PIANO TERRA  
h=290 SCALA 1:100

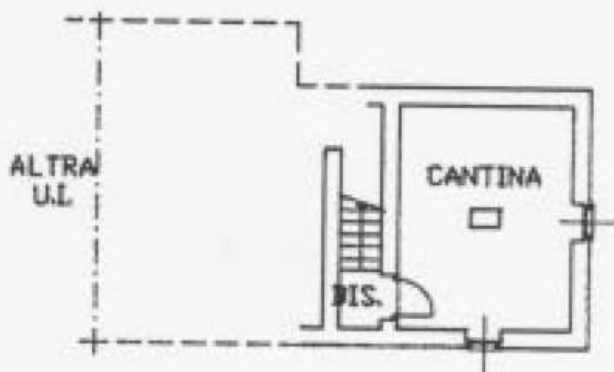

PIANTA PIANO INTERRATO  
h=200cm.

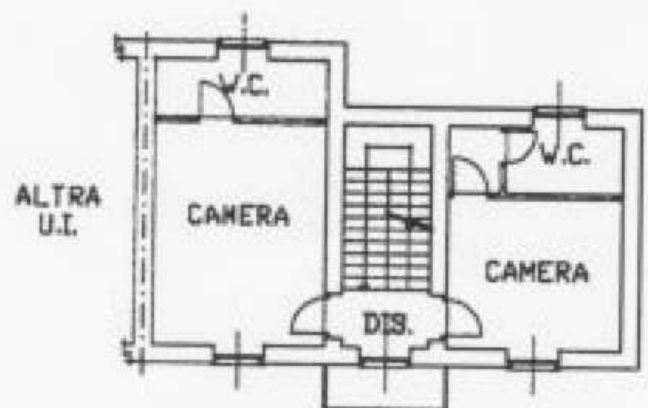

PIANTA PIANO PRIMO  
h=290 SCALA 1:100