


Scala 1:200

VIA PAGANELLA

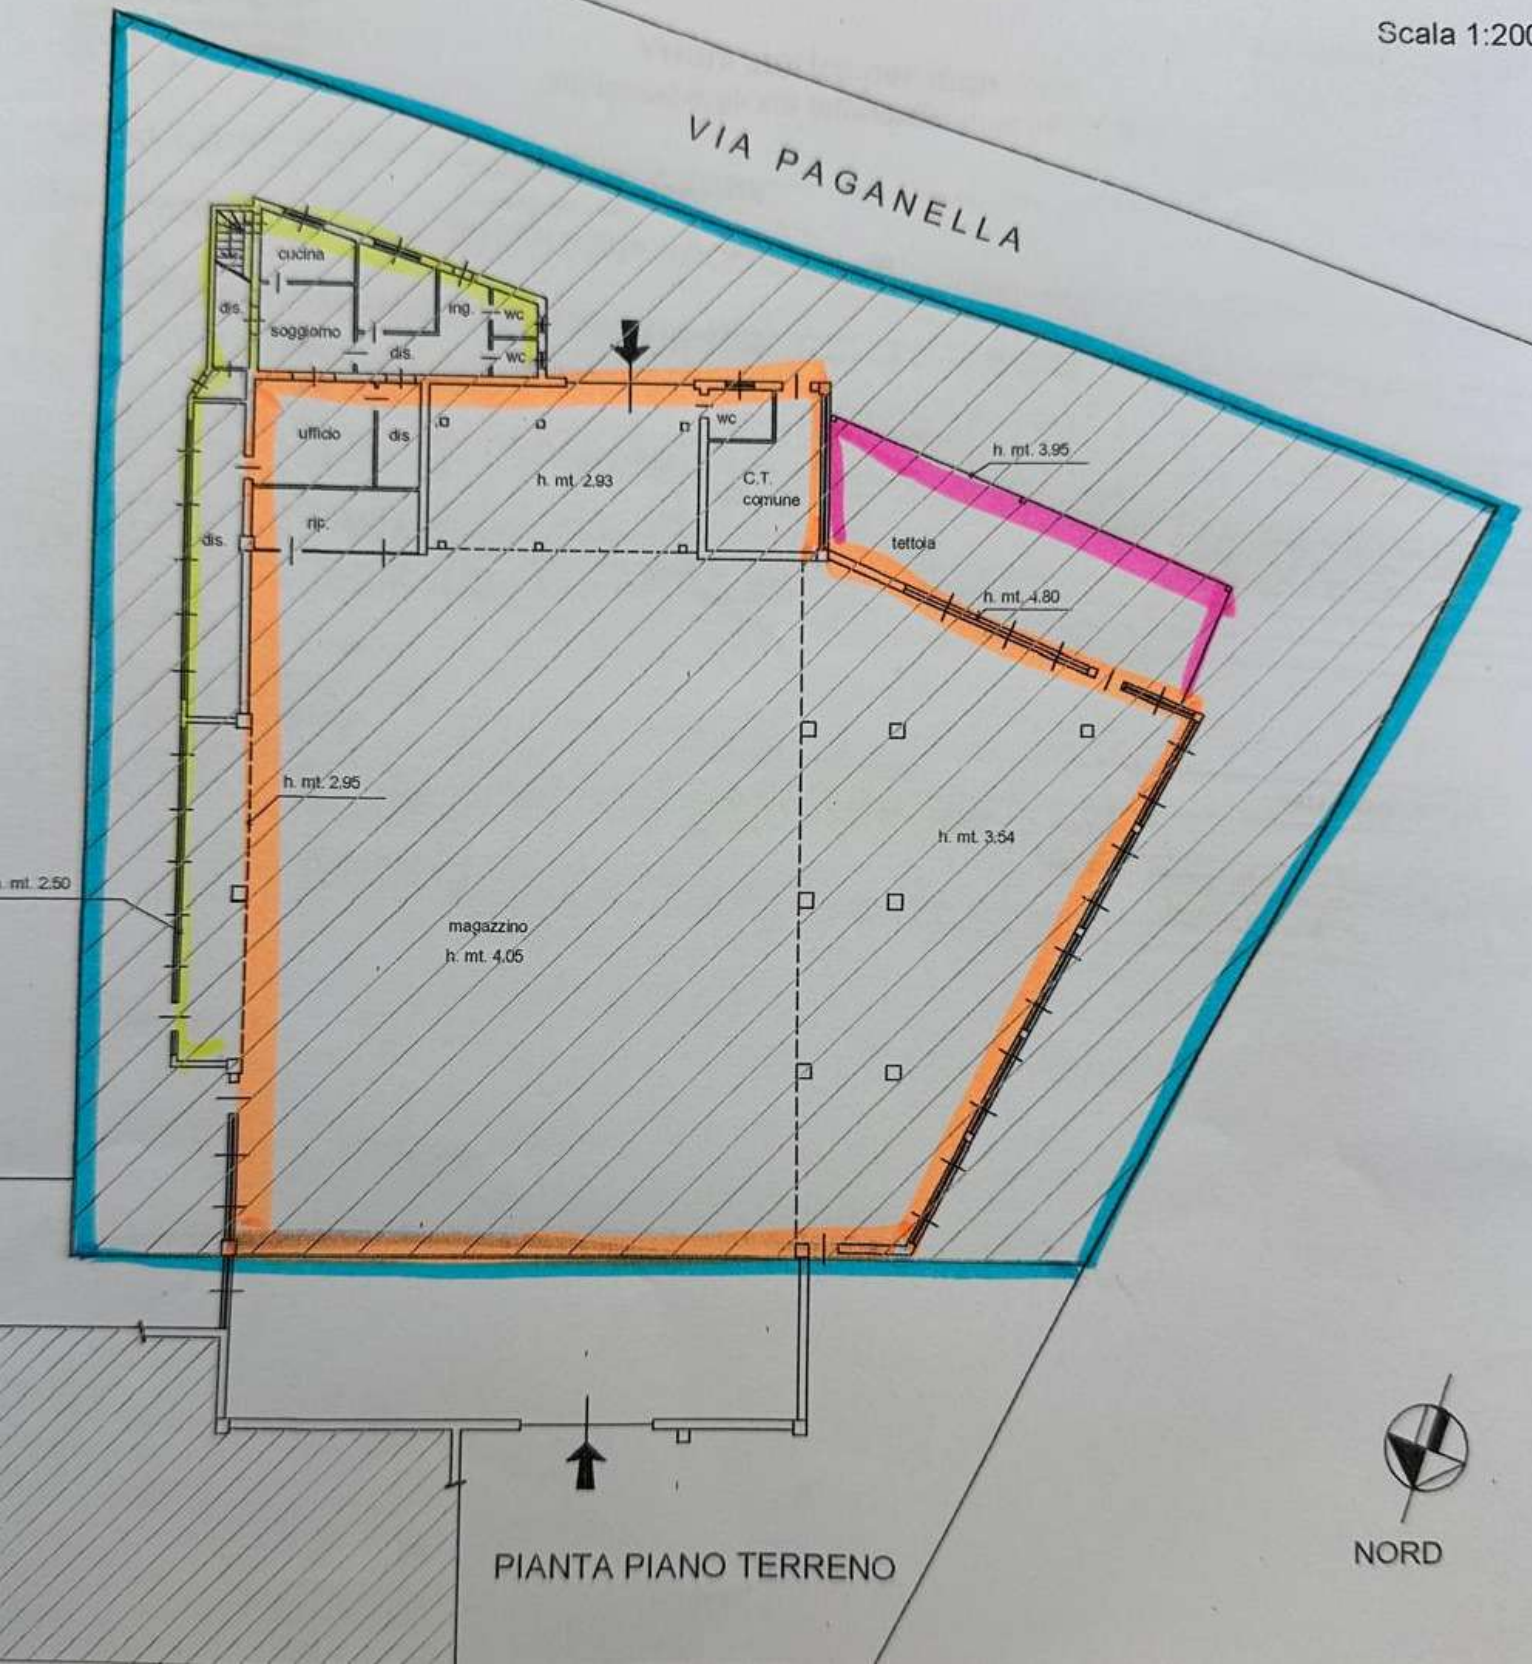

PIANTA PIANO TERRENO