


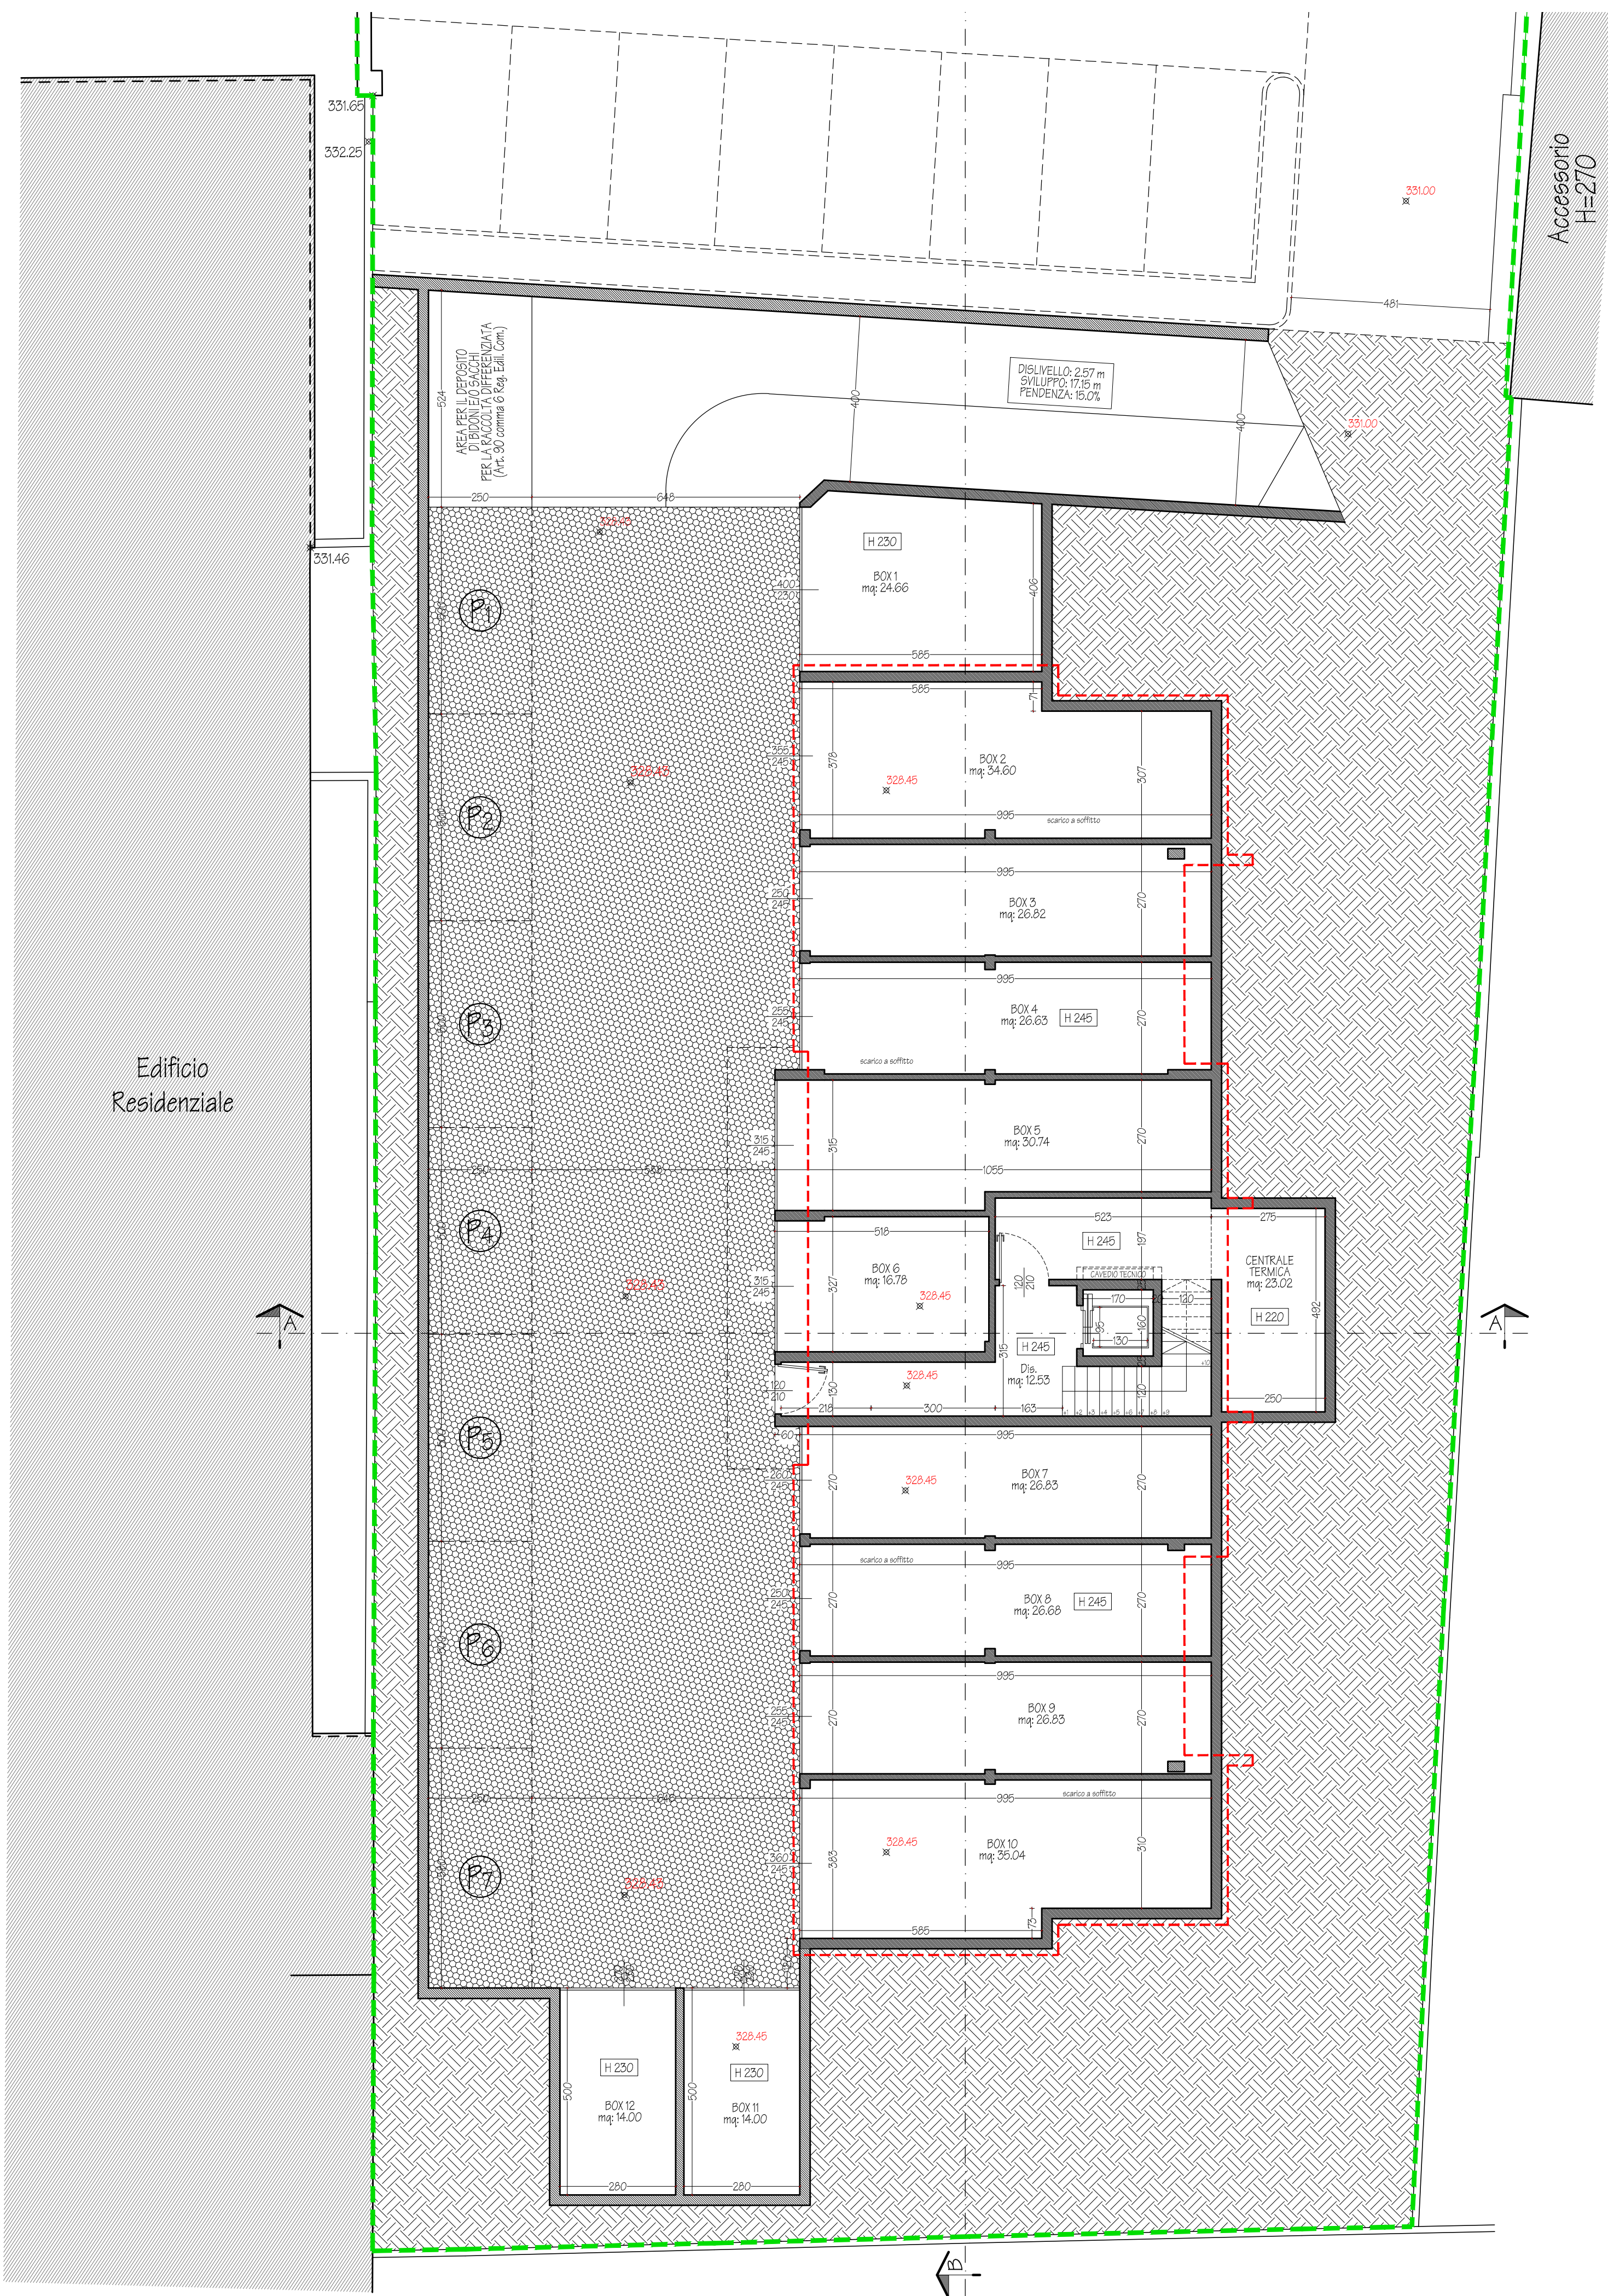

PROPRIETARI	FIRME
CAVADINI Antonio - C.F. CVD NTN 48H05 E753X	
CAVADINI Mario - C.F. CVD MRA 42D23 C933J	
COMI Angela - C.F. CMO NGL 34E45 C020G	
PIATTI Elisabetta - C.F. PTT LBT 58P50 C933Z	
PIATTI Emilia - C.F. PTT MLE 56C51 C933O	
PIATTI Flavio - C.F. PTT FLV 61T01 C933Z	
PIATTI Giambattista - C.F. PTT GBT 58P22 C933V	
PIATTI Ivana - C.F. PTT VNI 55R53 C933A	
PIATTI Luis Juan Bautista - C.F. PTT LJN 29H19 Z600T	Rappresentato dal sig. Cavadini Antonio in qualità di Procuratore
PRATI Laura - C.F. PRT LRA 59S49 F205F	
RAMPOLDI Alberto - C.F. RMP LRT 01P24 F205W	Rappresentato dalla sig.ra Prati Laura in qualità di Tutore
RAMPOLDI Giovanna - C.F. RMP GNN 54E59 C933R	
RAMPOLDI Giulia - C.F. RMP GLI 92L68 G628F	
RAMPOLDI Martina - C.F. RMP MTN 89H56 F205U	
[Redacted]	
TUIA Raffaella - C.F. TUI RFL 68M68 C933L	
TUIA Stefano - C.F. TUI SFN 64B08 C933M	
STUDIO TECNICO	FIRMA
P.I.E. Francesco Gallo Via Unione n. 28/D - 22075 Lurate Caccivio (CO) Tel.: 031/390330 - Fax: 031/490986 - e-mail: studiotecnicogallo@tin.it P. I.V.A.: 02563710132 - C.F.: GLL FNC 62S23 I655G	
OGGETTO PROGETTO EDIFICIO PLURIFAMILIARE, AREA PARCHEGGIO E CABINA ENEL COMUNE DI LURATE CACCIVIO (CO), AMBITO ATR/9 - VIA MONTEBELLO Foglio 906, Particelle n. 370-1240	
PIANTA PIANO INTERRATO	
TAVOLA 04	SCALA 1:100
DATA AGG. 21.03.2019	