


ALLACCIAMENTO ALLA  
FOGNATURA COMUNALE  
ESISTENTE

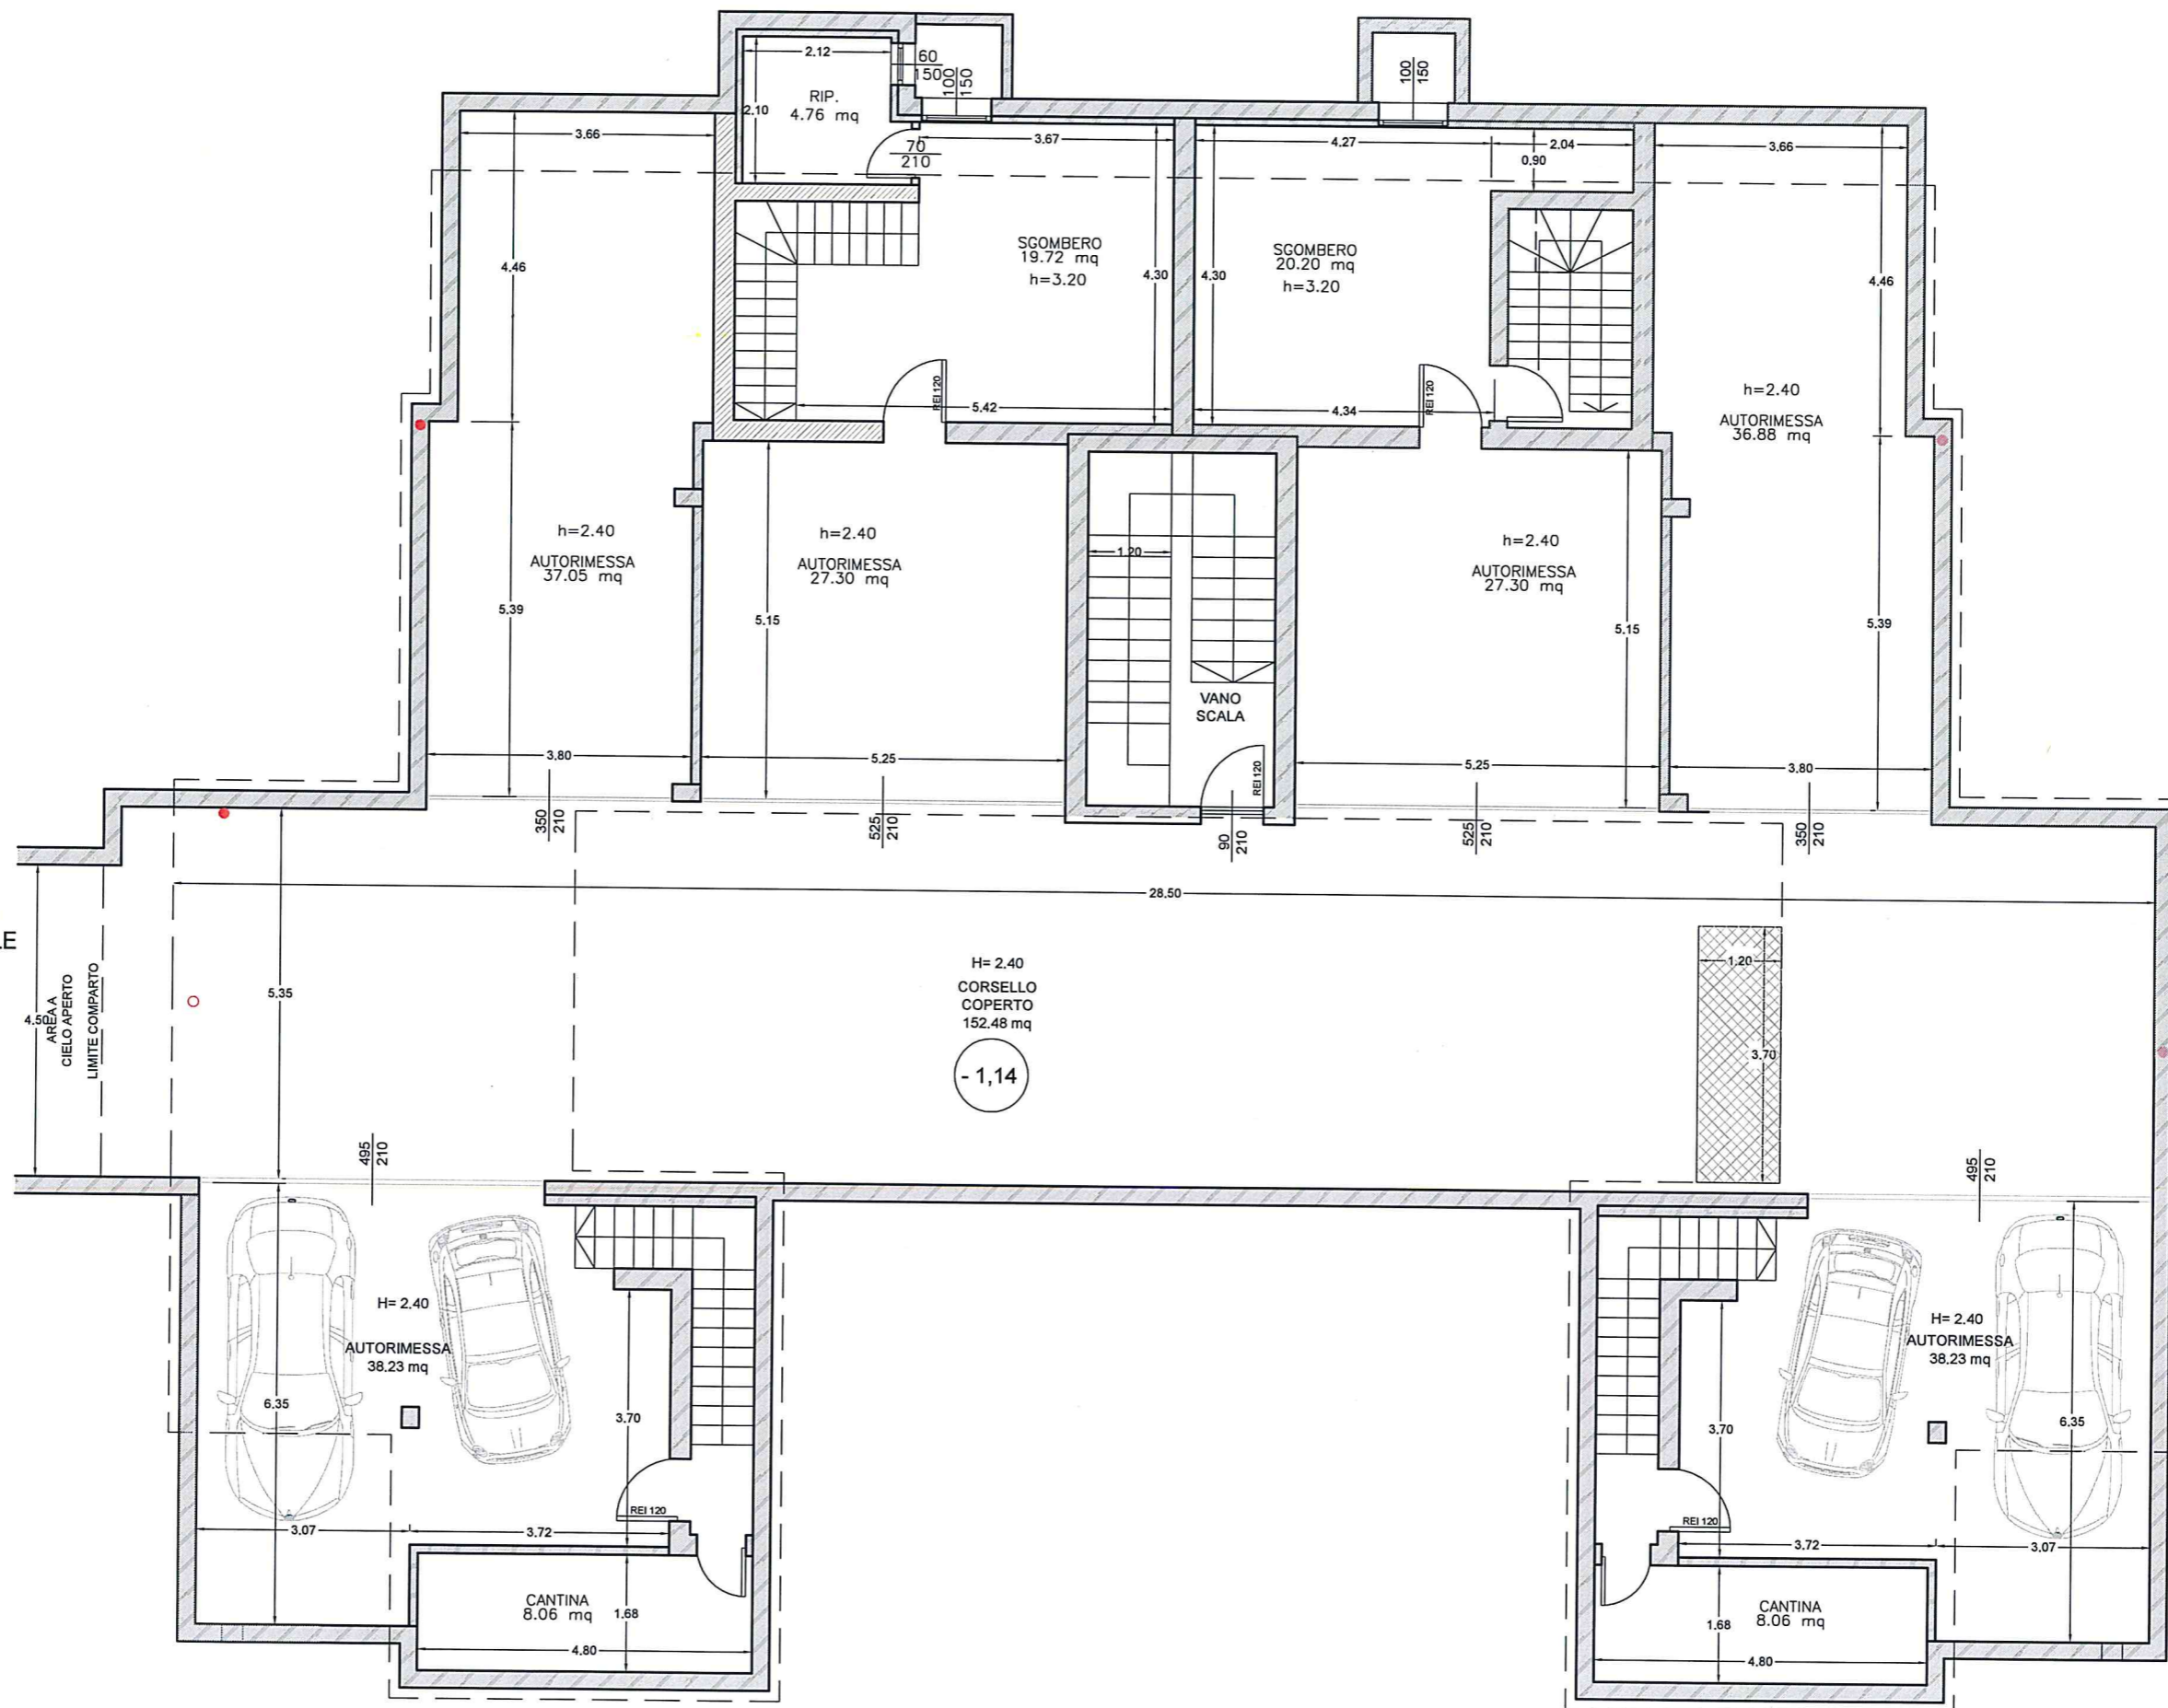

PIANTA PIANO INTERRATO