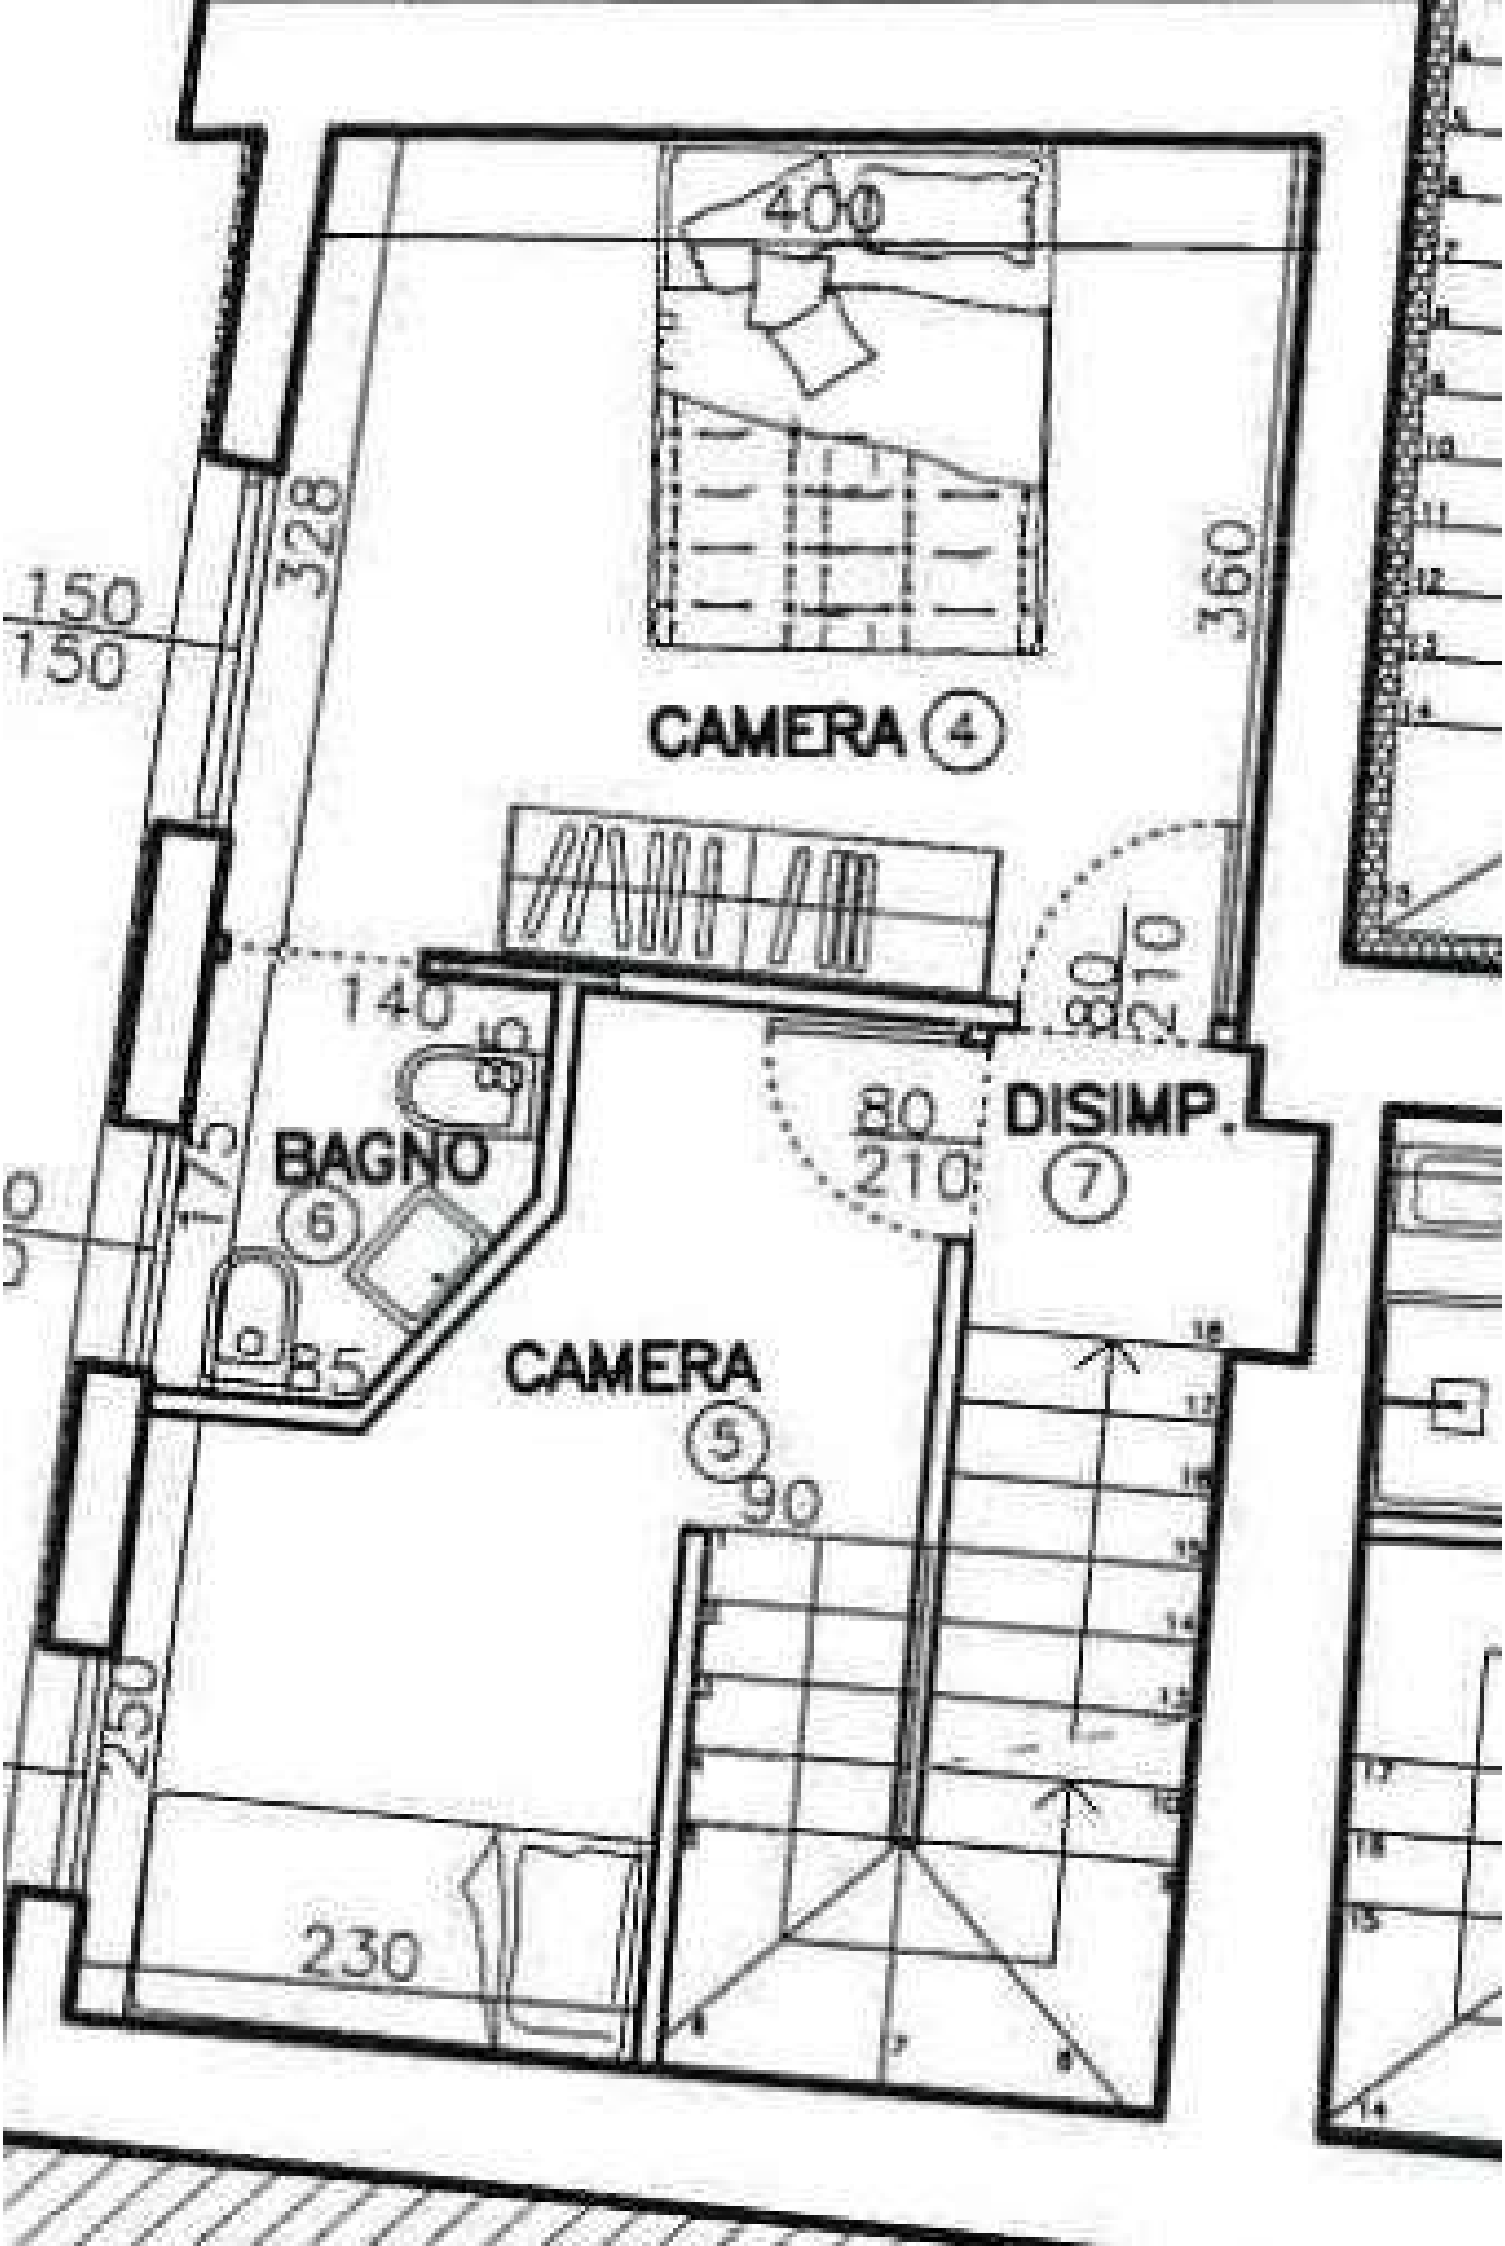
400
328
150
150
360
CAMERA 4
140
90
210
80
210
DISIMP.
7
BAGNO
6
175
85
CAMERA
5
90
230