


PLANIMETRIA

SCALA 1:200

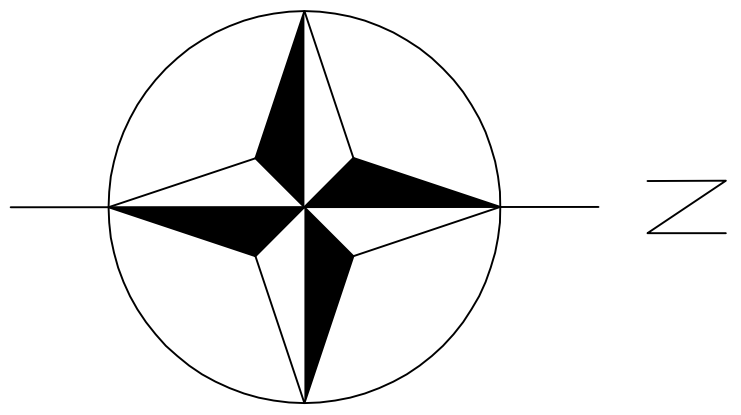

FABBRICATI ESISTENTI

FABBRICATI ESISTENTI

VIA MARGE'

GIARDINO APPARTAMENTO 1

AREA LIBERA APPARTAMENTO 2

VIA DOMINIONI

FABBRICATI ESISTENTI
FABBRICATI ESISTENTI ALL'AREA D'INTERVENTO EDIFICATI A CONFINO CON H
INFERIORE A ML. 2.50

GIARDINO APPARTAMENTO 1

GIARDINO APPARTAMENTO 3

GIARDINO APPARTAMENTO 5

GIARDINO APPART. 4

GIARDINO APPARTAMENTO 4

FABBRICATI ESISTENTI

INGRESSO
APPART. 5


INGRESSO

parcheggi privati

MARCIAPIEDE


VIA GIAMMINOLA


A.U.I.

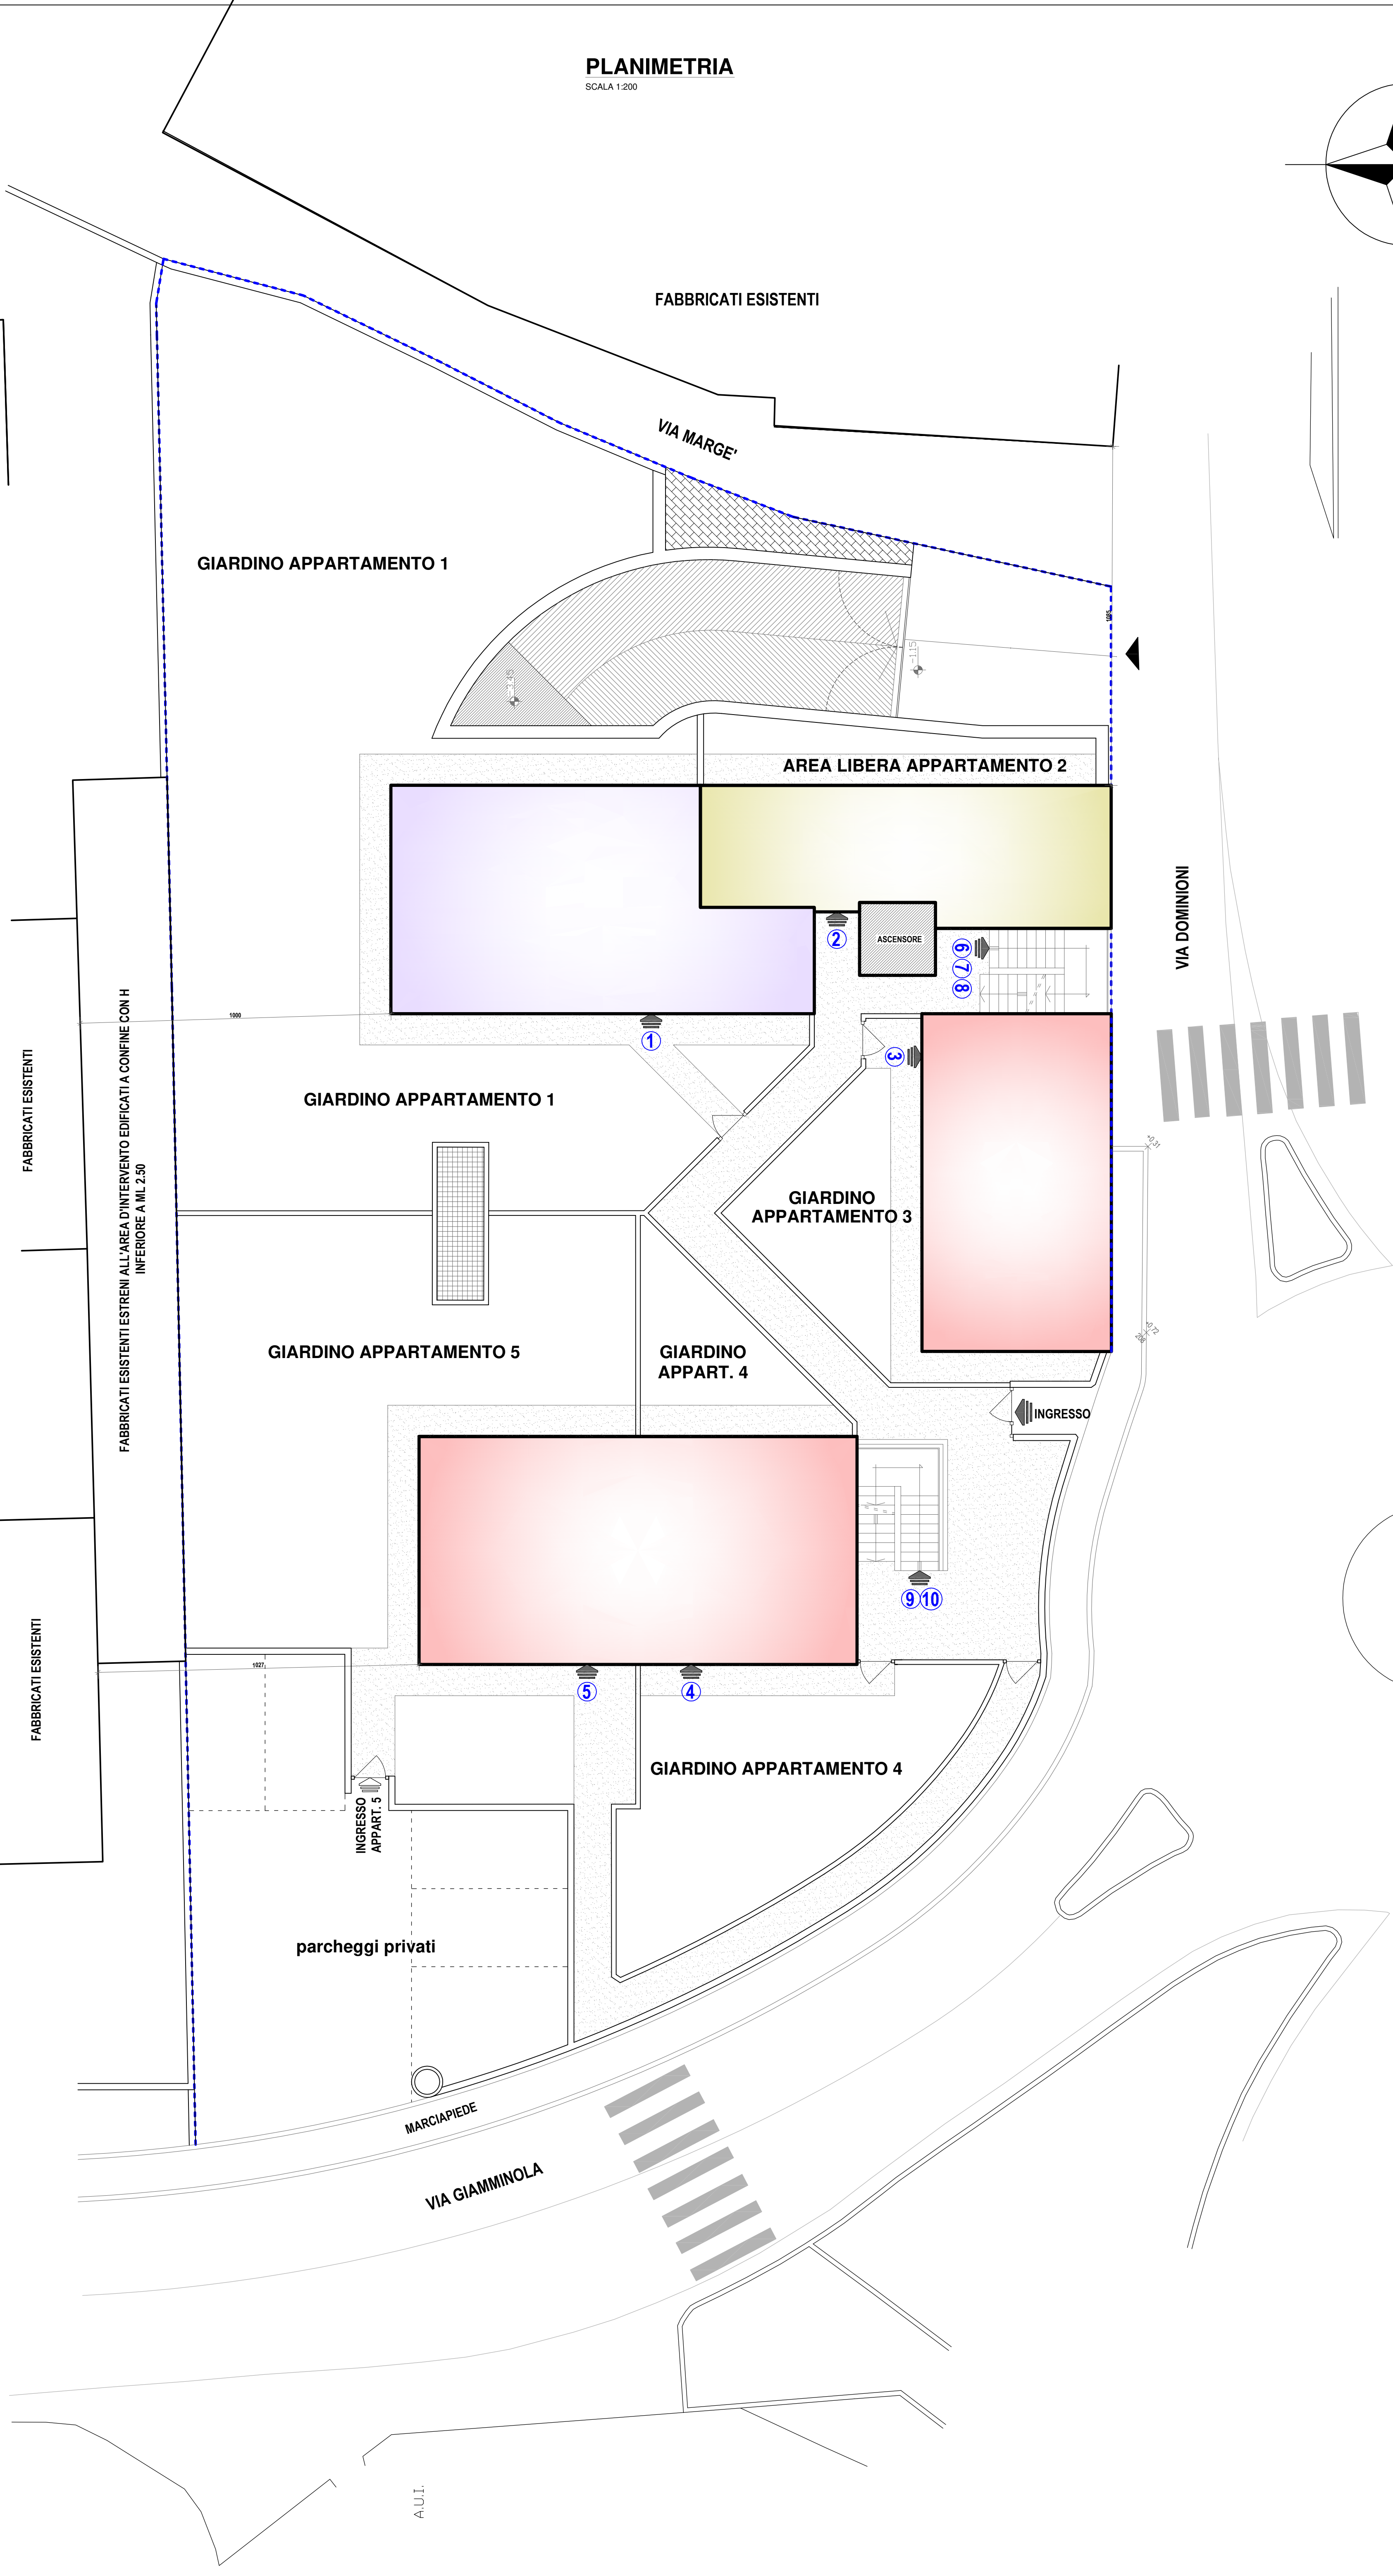


PIANO TERRA

SCALA 1:100

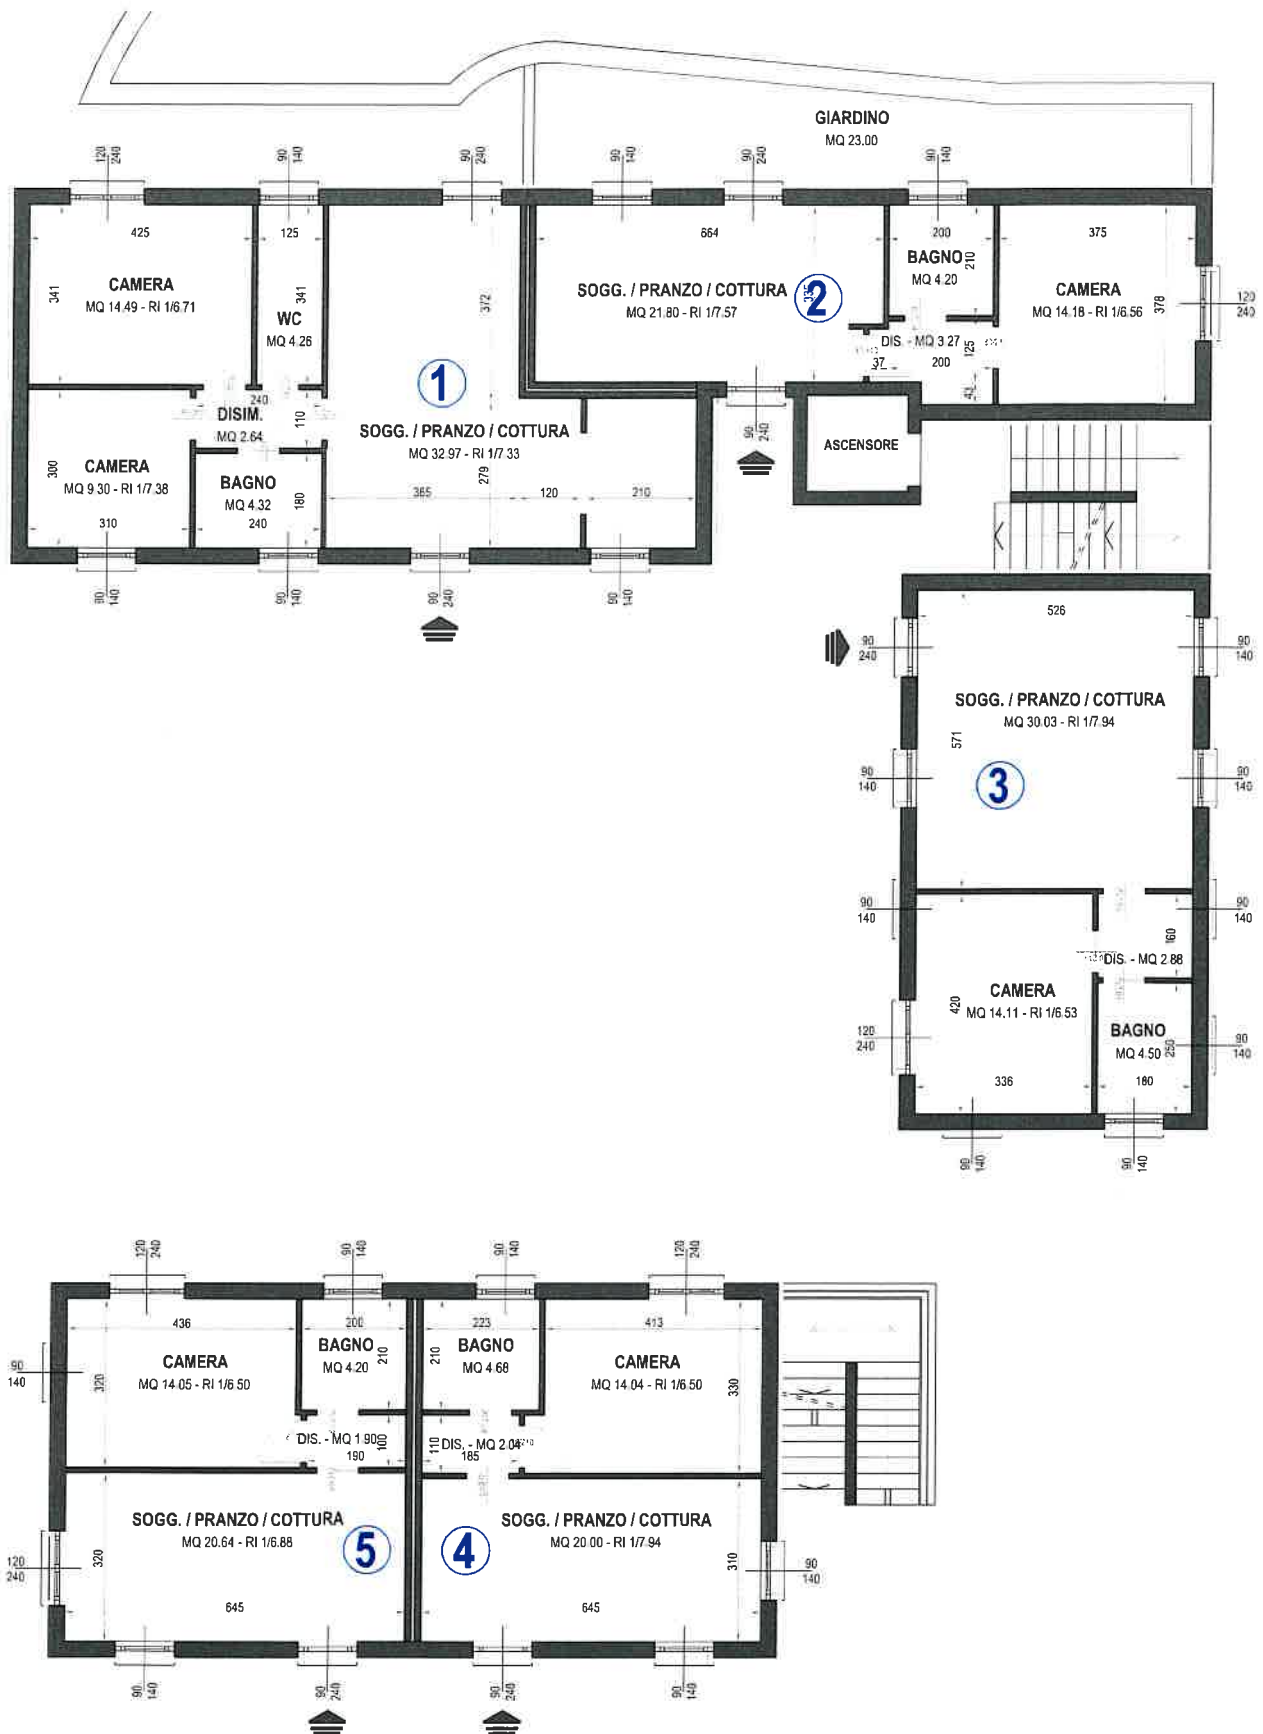

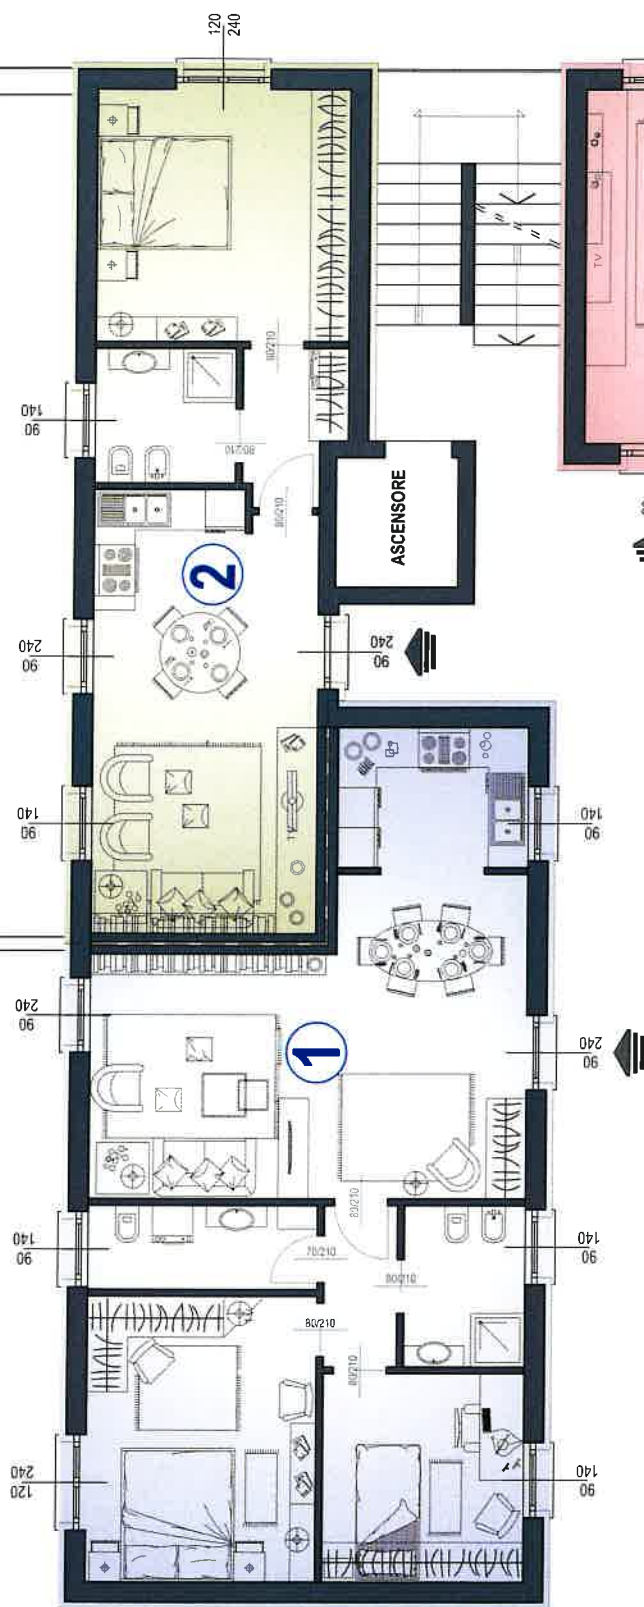


SCALA 1:100

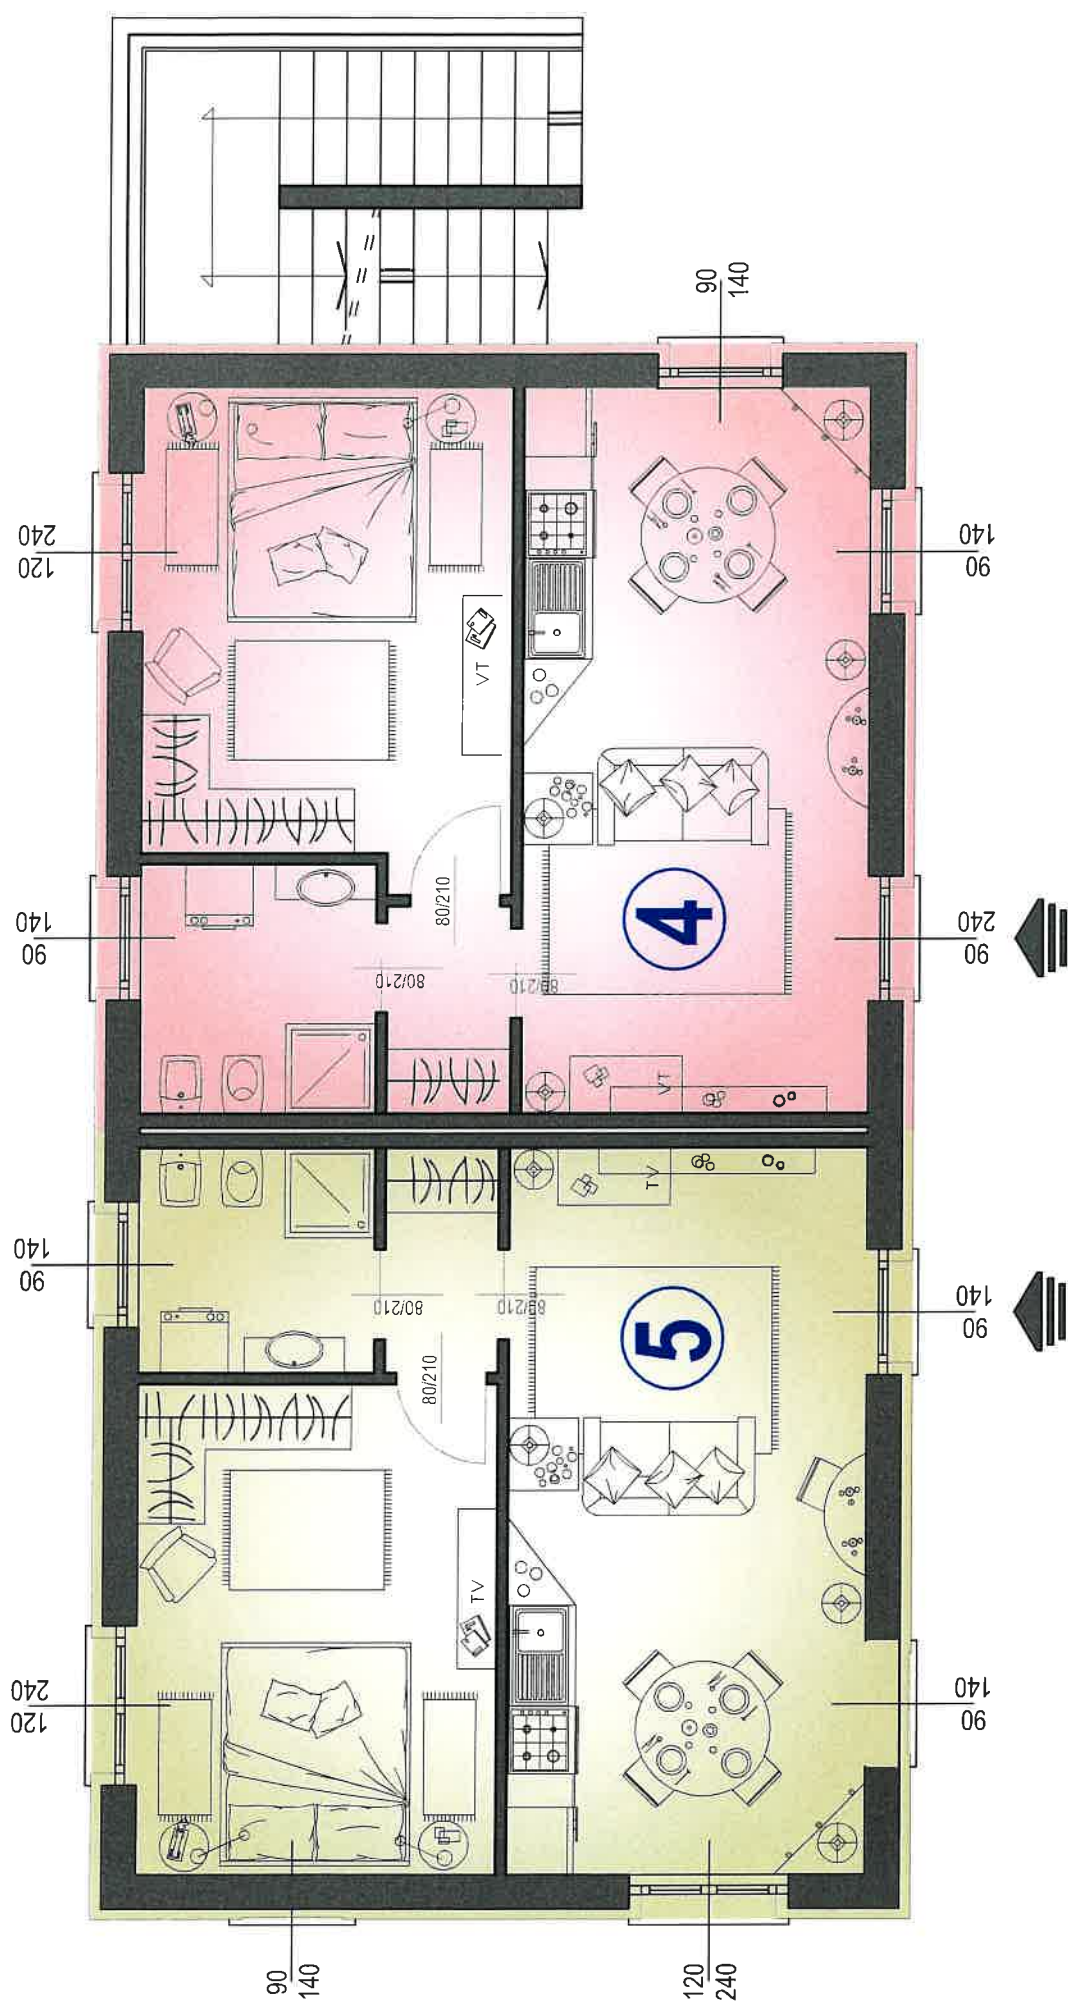


PIANO INTERRATO


SCALA 1:100

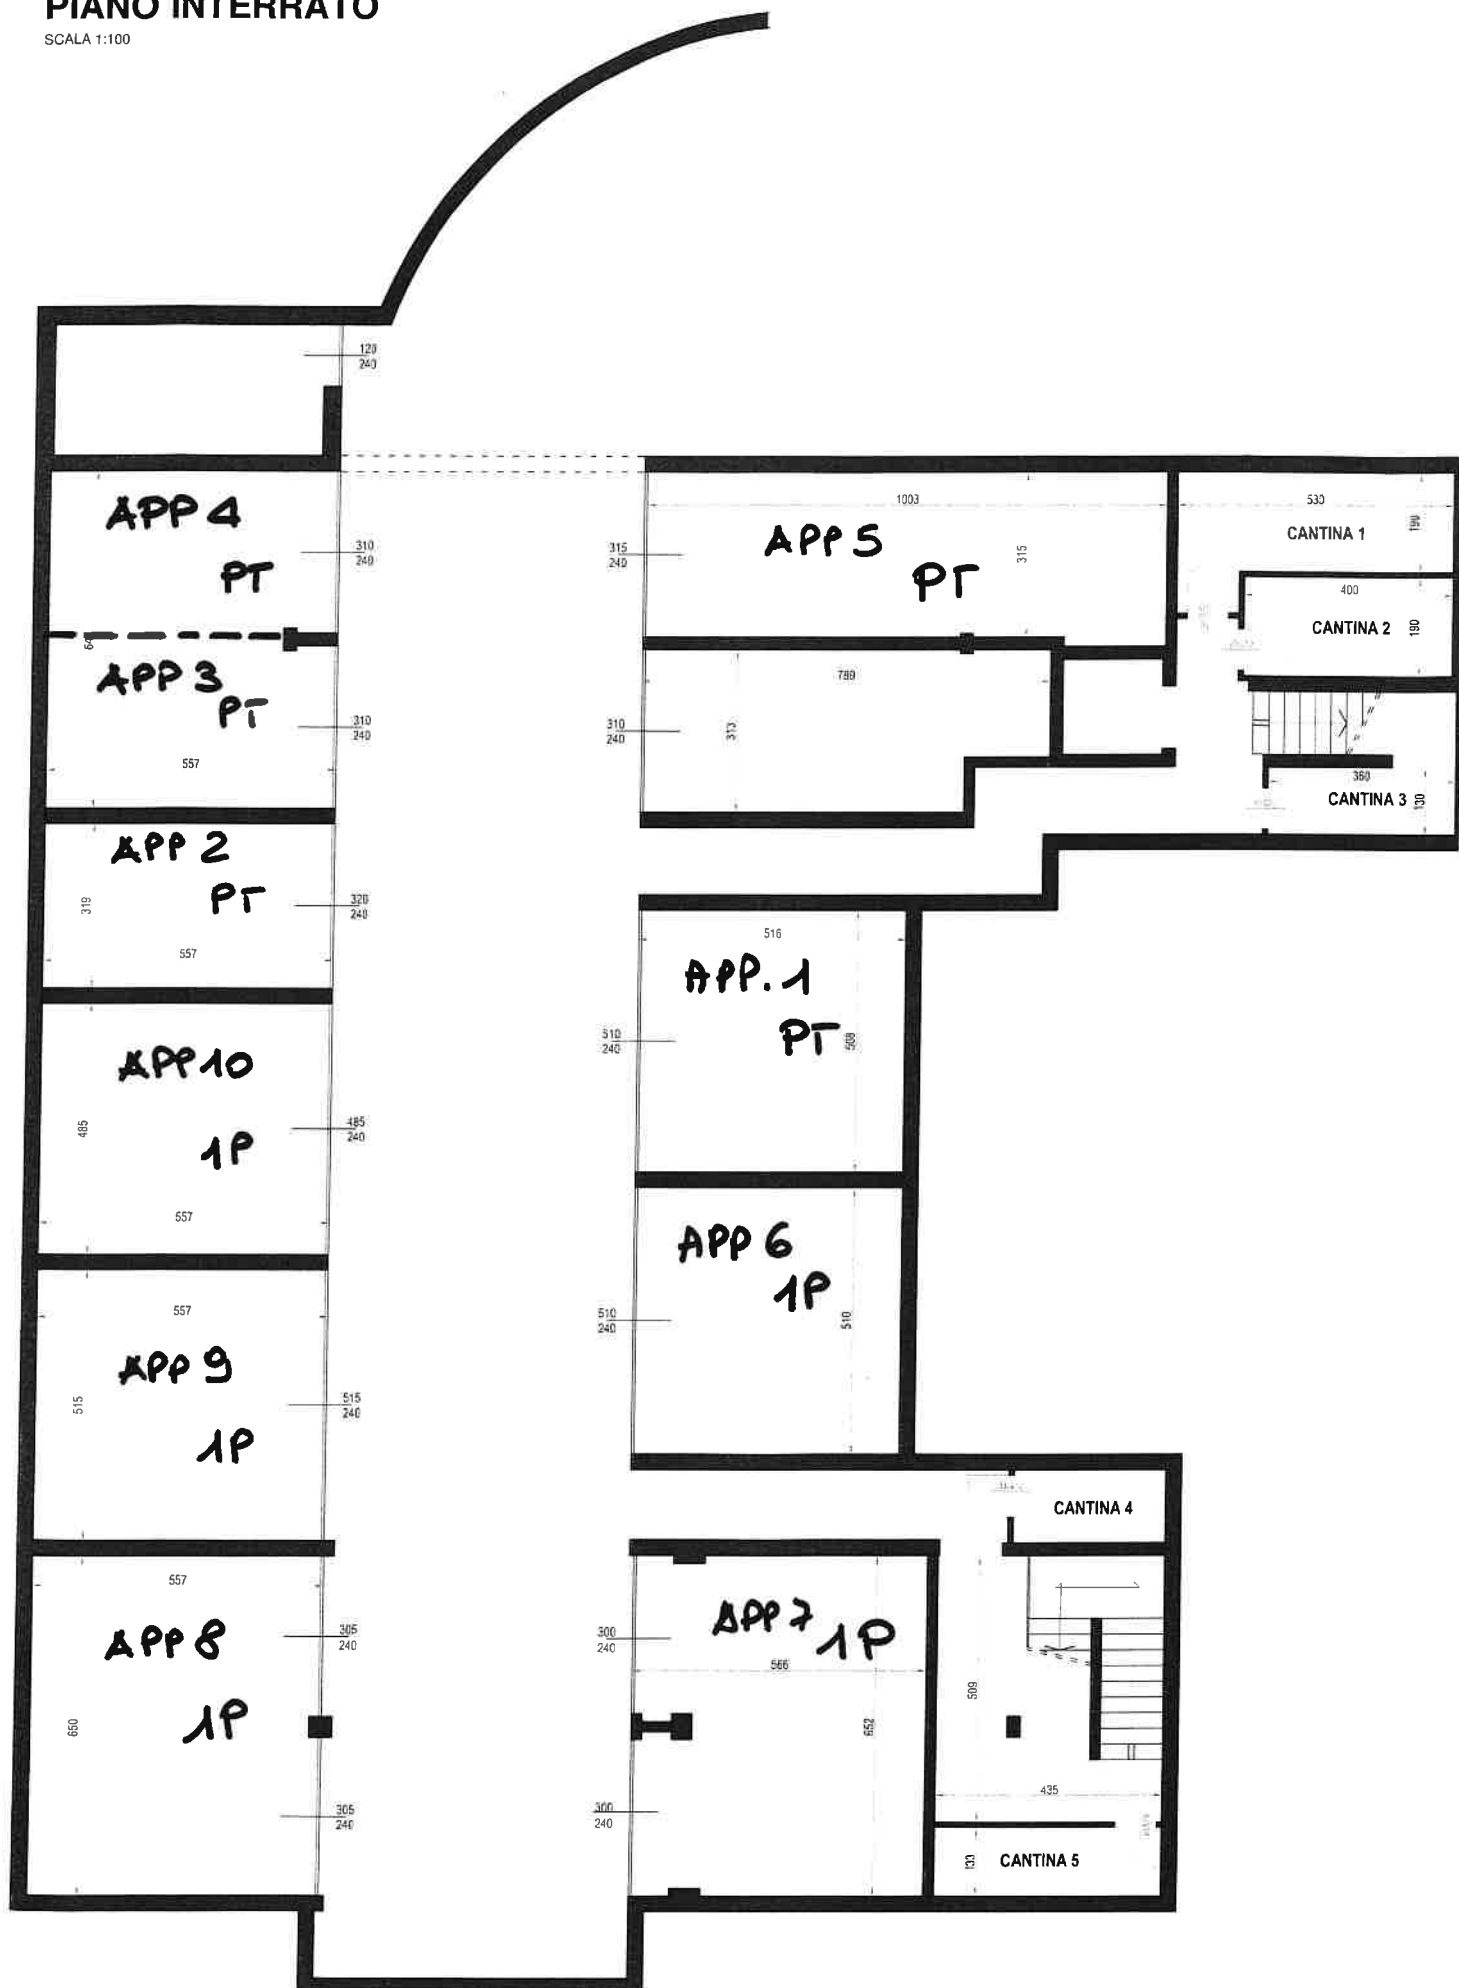

PIANO PRIMO

SCALA 1:100

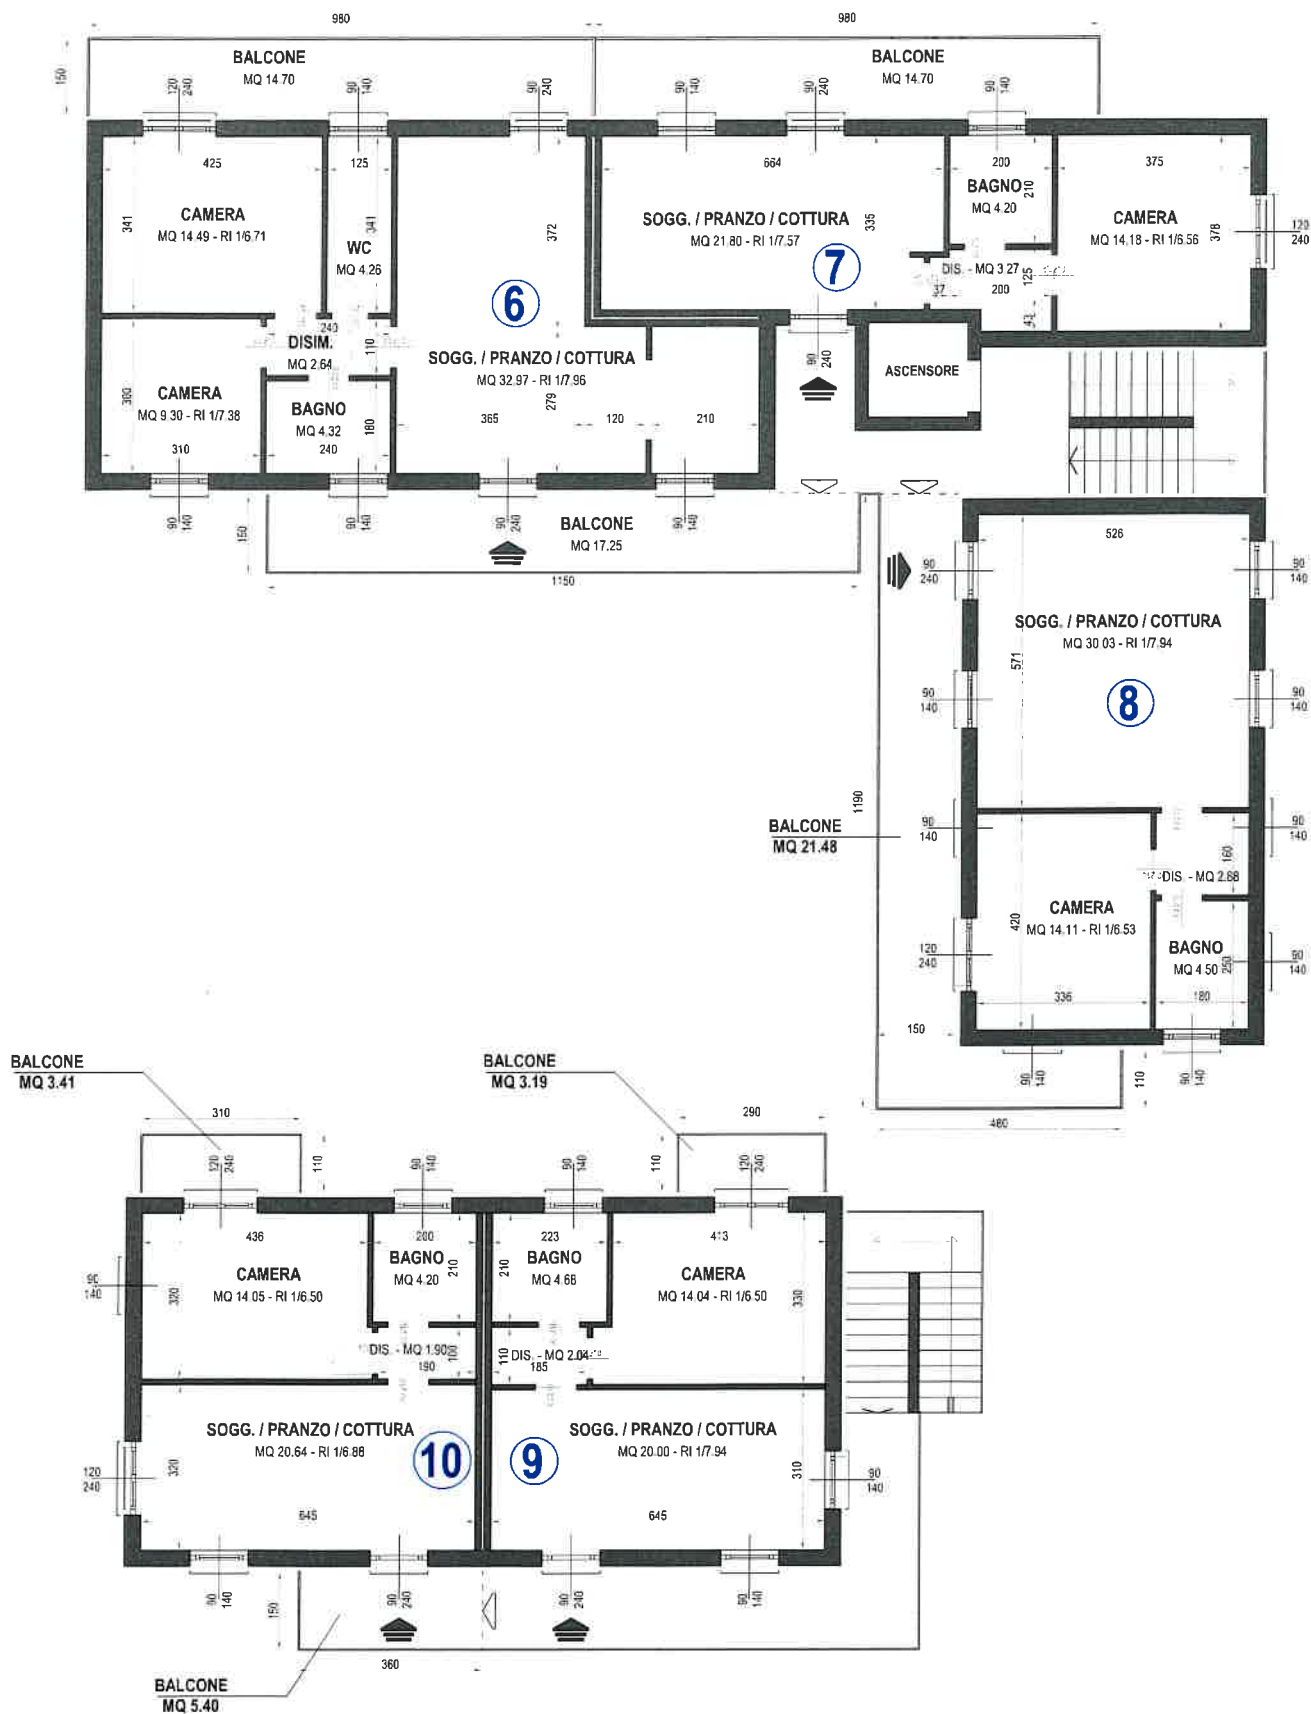

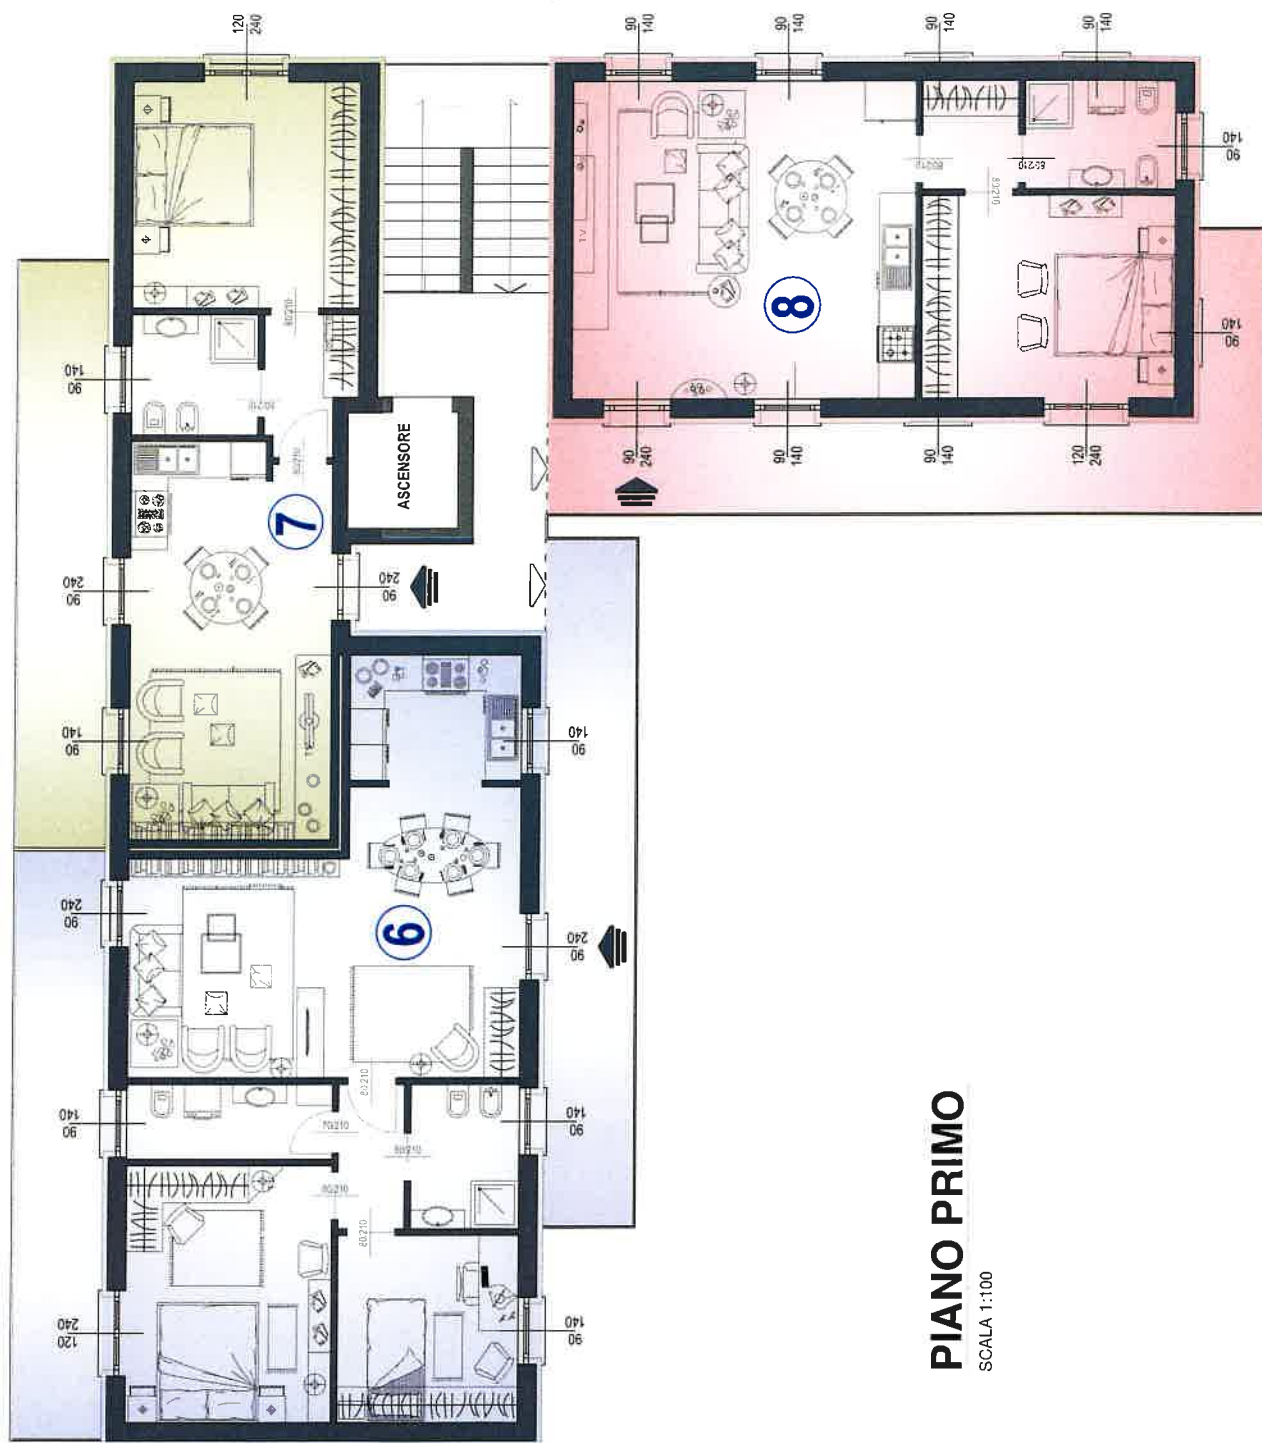

PIANO PRIMO
SCALA 1:100

