




PROSPETTO OVEST

Scala 1:150




PROSPETTO EST

Scala 1:150

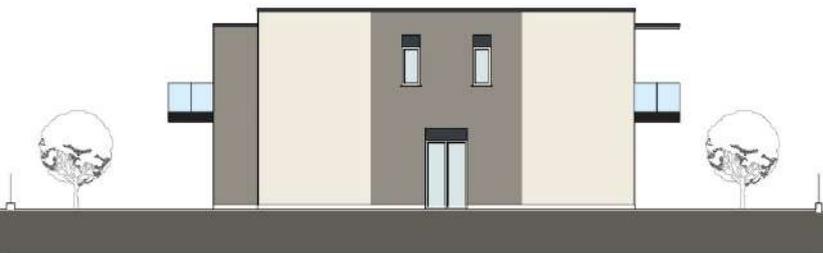

PROSPETTO SUD

Scala 1:150

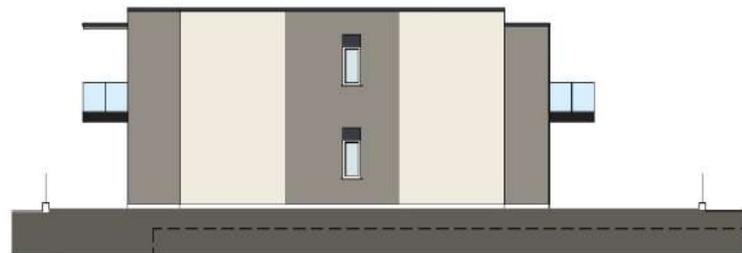

PROSPETTO NORD

Scala 1:150