

Agenzia del Territorio
CATASTO FABBRICATI
Ufficio Provinciale di
Como

Dichiarazione protocollo n. _____ del _____
Planimetria di u.i.u. in Comune di Rovellasca
Via Caduti Nassiriya

civ. 10/F

Identificativi Catastali:

Sezione:
Foglio: 6
Particella: 4648
Subalterno: 25

Compilata da:
Pirondini Matteo



Iscritto all'albo:
Geometri

Prov. Como


N. 2579

Scheda n. 1

Scala 1:200

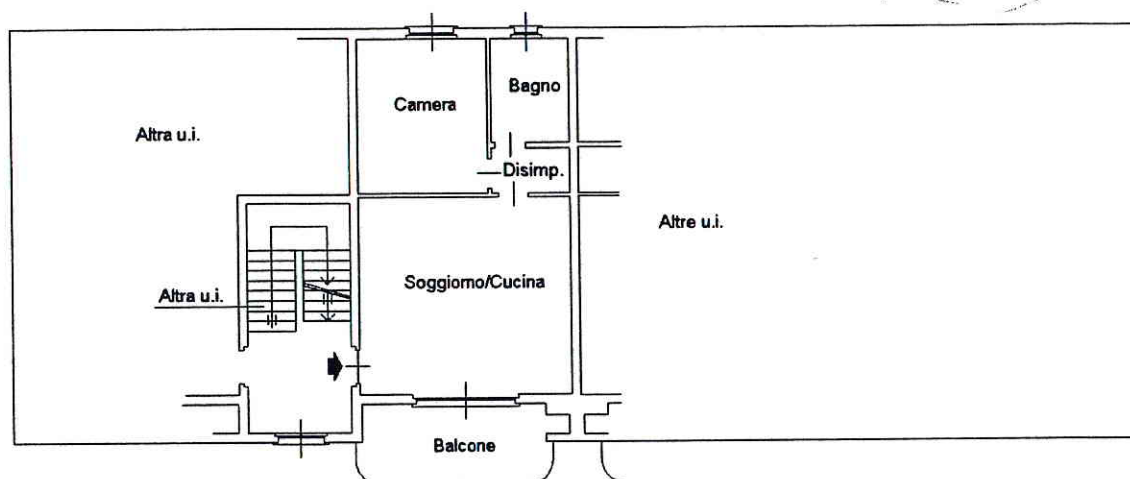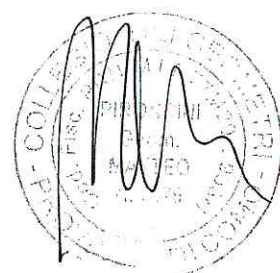

PIANO PRIMO
H=270

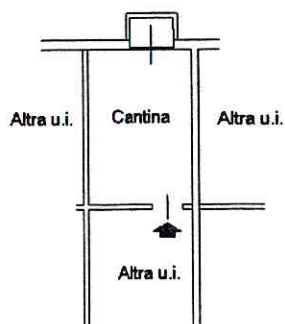

PIANO PRIMO SOTTOSTRADA
H=250

