

Agenzia del Territorio
CATASTO FABBRICATI
Ufficio Provinciale di
Como

Dichiarazione protocollo n. *160966* del

Planimetria di u.i.u. in Comune di Cantu'

Via Arnaboldi Carlo

civ.

Identificativi Catastali:

Sesione: CAN

Foglio: 17

Particella: 23698

Subalterno: 40

Compilata da:

Proserpio Giovanni

Iscritto all'albo:


Geometri

Prov. Milano

N. 9201

Scheda n. 1

Scala 1:200

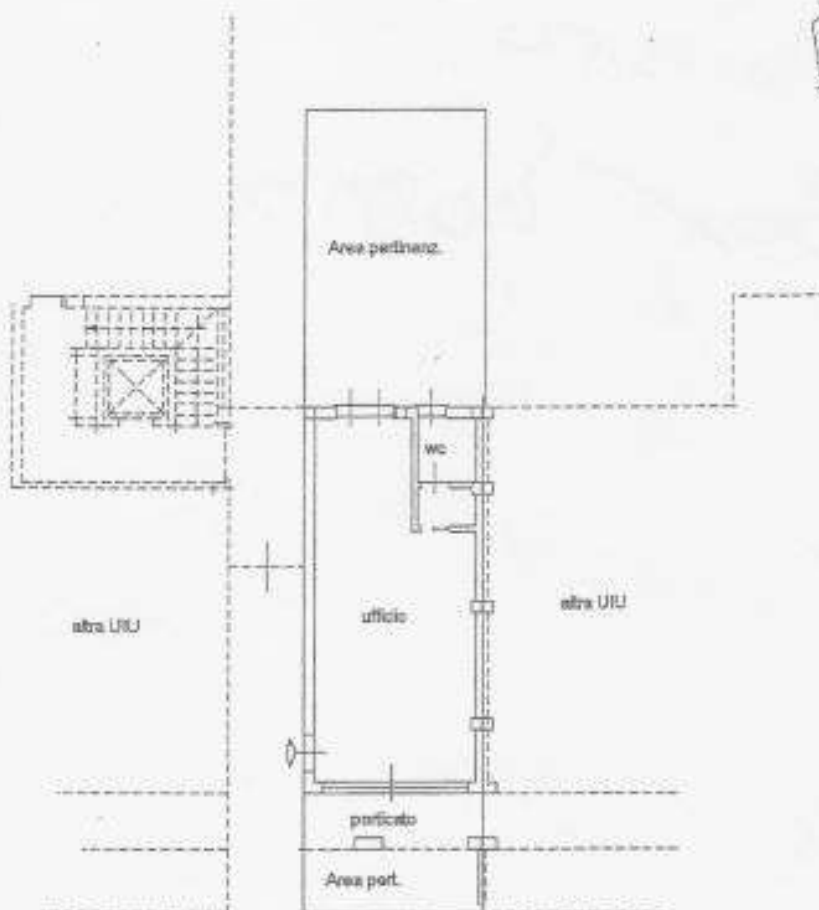

PIANO TERRA
H.270