


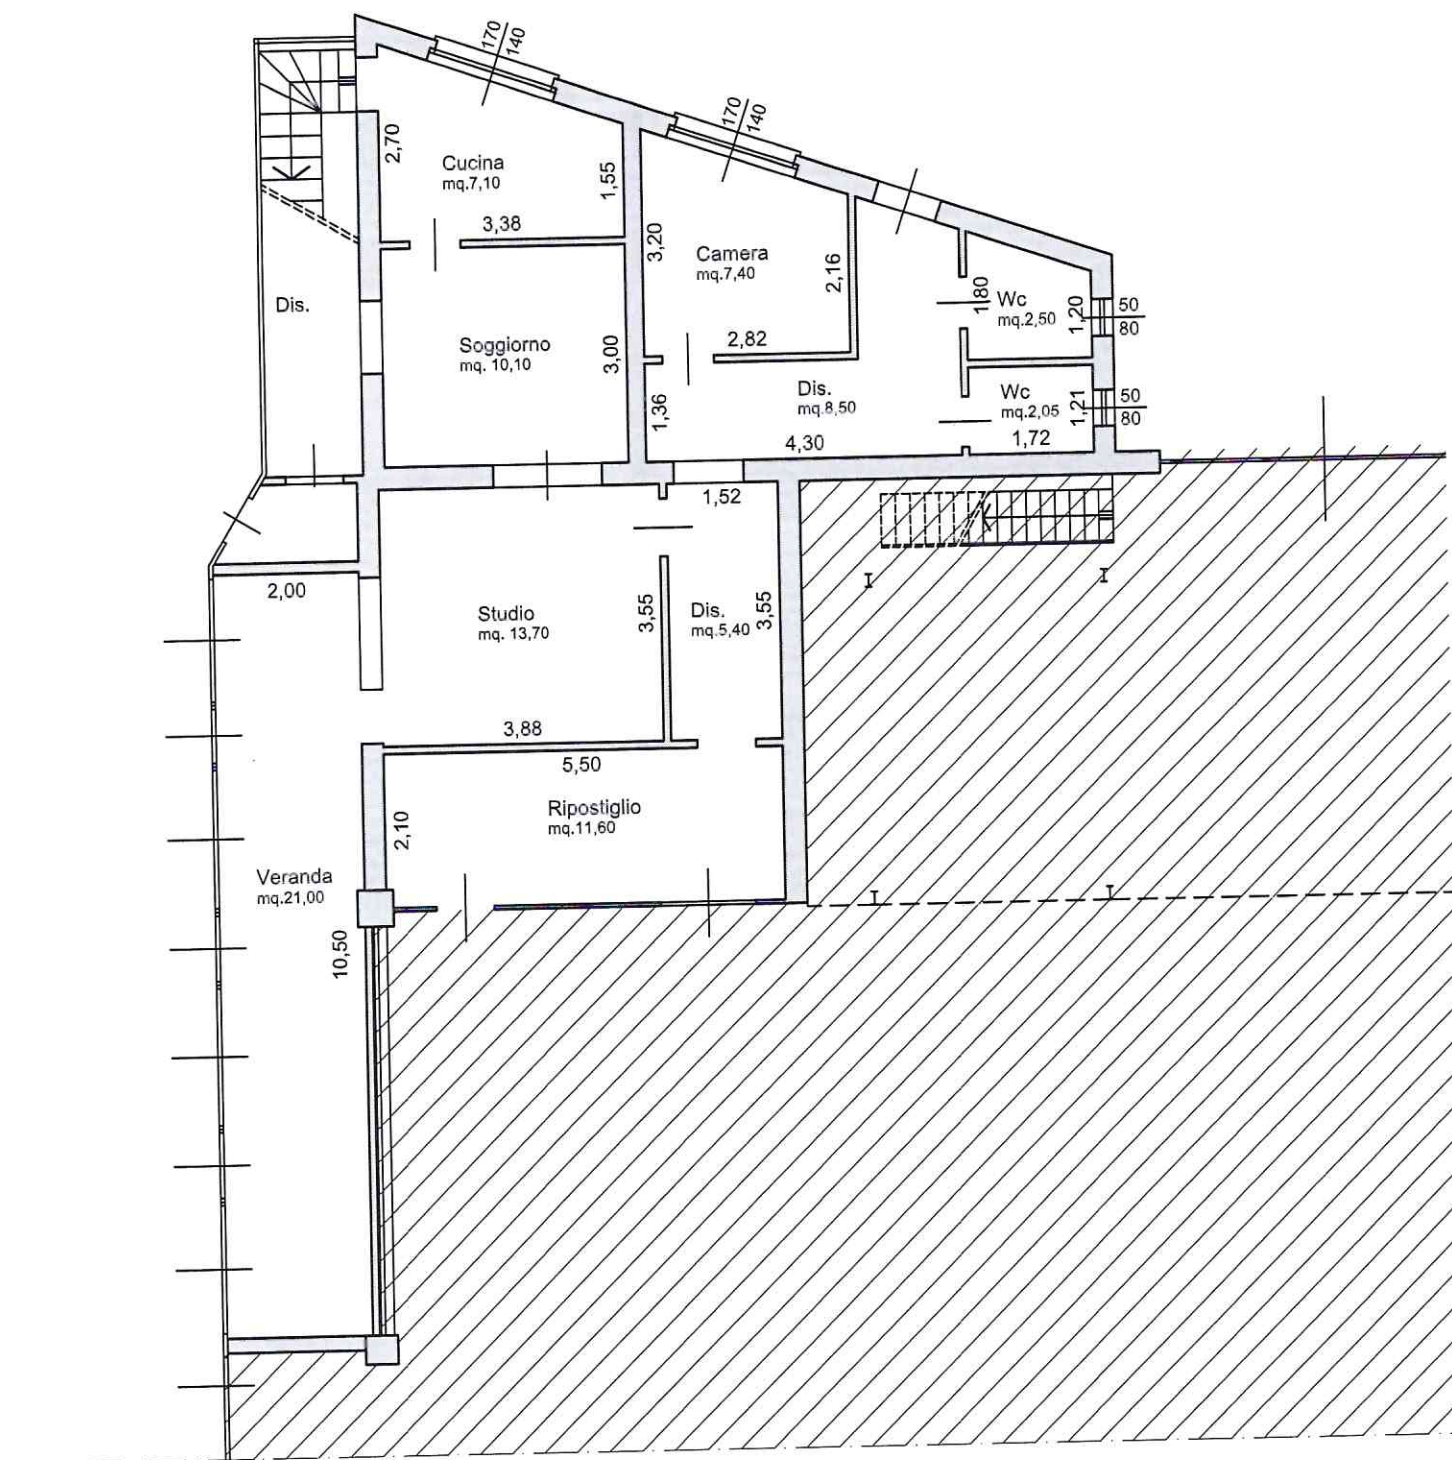

PIANTA PIANO TERRENO Sc. 1:100