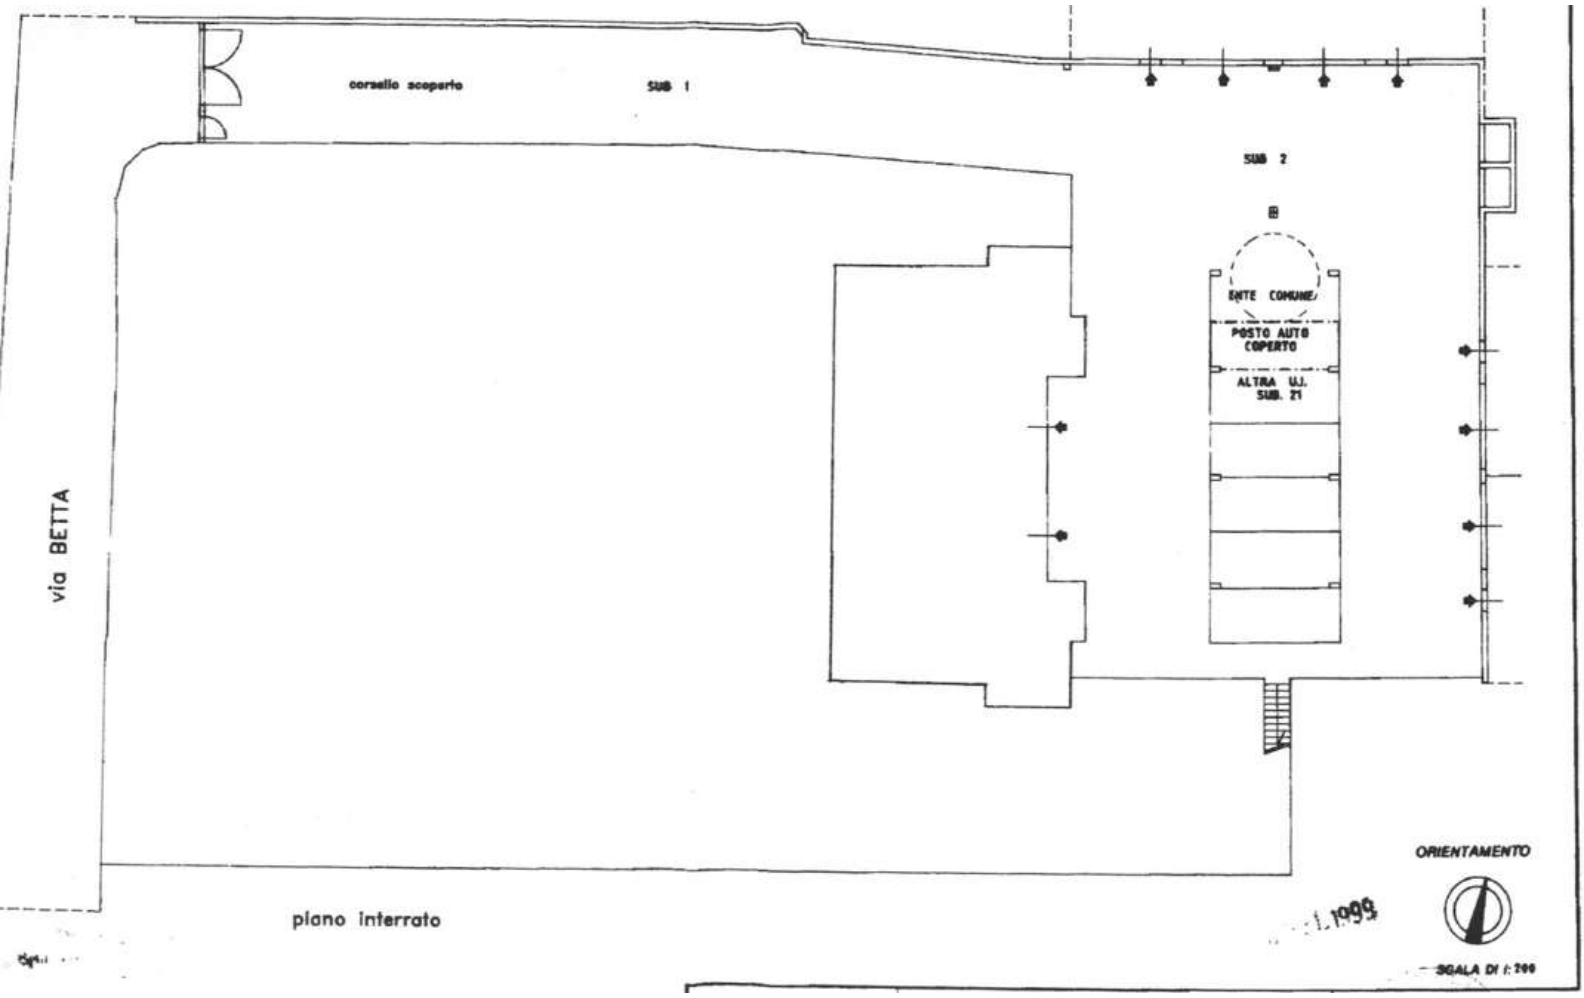

corsello scoperto
SUB 1
SUB 2
ENTE COMUNE
POSTO AUTO COPERTO
ALTRA U.I. SUB. 21
via BETTA
piano interrato
1999
ORIENTAMENTO
SCALA DI 1:200