

Identificativi Catastali:

Sezione: ALB

Foglio: 5

Particella: 5783

Subalterno: 143


Compilata da:
Di Gloria Fabrizio

Iscritto all'albo:
Periti Edili

Prov. Como

N. 945

Carta n. 1 Scala 1:200

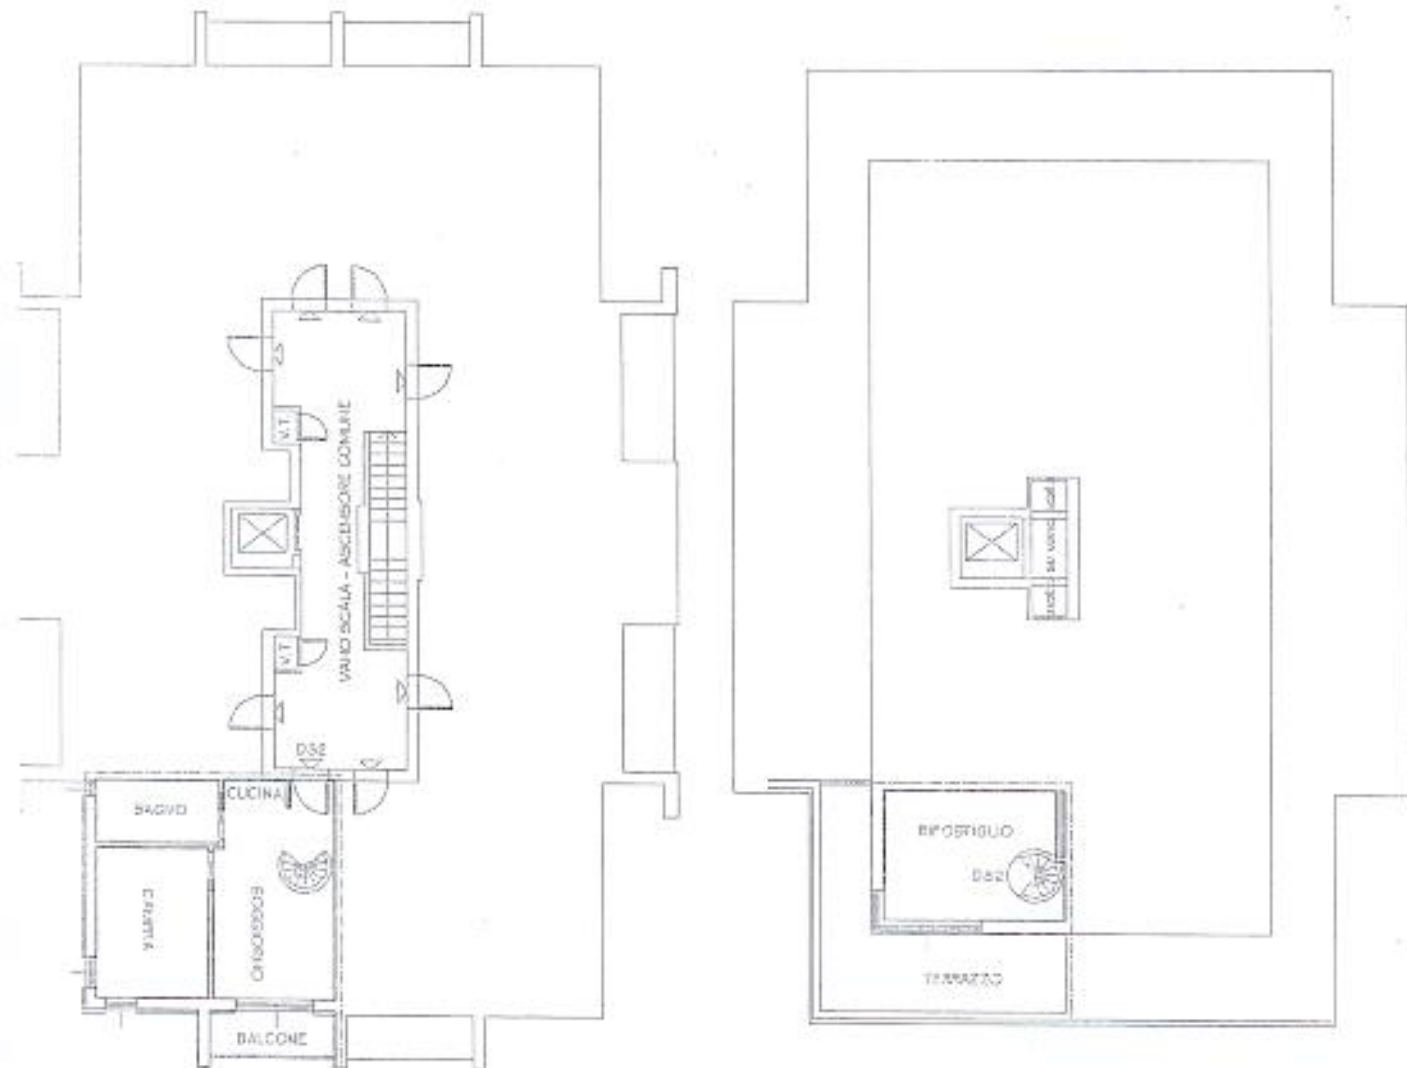

PIANO QUARTO
H interna mt 2,70

PIANO QUINTO (lastrico solare)
H interna mt 2,29



Agenzia del Territorio
CATASTO FABBRICATI
Ufficio Provinciale di
Como

Manifestazione prototipale n. 001

Planimetria di u.i.u. in Comune di Como

Via Aoguanera

civ. 10

Identificativi Catastali:

Sezione: A18

Foglio: 5

Particella: 5783

Subalterno: 174

Compilata da:

Di Gloria Fabrizio

Iscritto all'albo:

Periti Edili

Prov. Como

N. 945

scheda n. 1

Scala 1:200



PIANO PRIMO SOTTOSTRADA
H interna mt 2,40.

NORD

