

P.A.R. S.R.L. - VIA CARLONI 56 - COMO  
NUOVA COSTRUZIONE EDIFICIO RESIDENZIALE  
VIA VITTORIO VENETO 64/66 - CERNOBBIO

PIANTE  
PROGETTO

scala 1:100


6

GIOVANNI FRANCHI ARCHITETTO  
VIA PRIVATA BERNASCONI 3 - 22012 CERNOBBIO - tel. 031.3347492 fax 031.3345978 giovanni.franchi@tin.it


AGGIORNAMENTO SETTEMBRE 2017

LA PROPRIETA'

IL PROGETTISTA

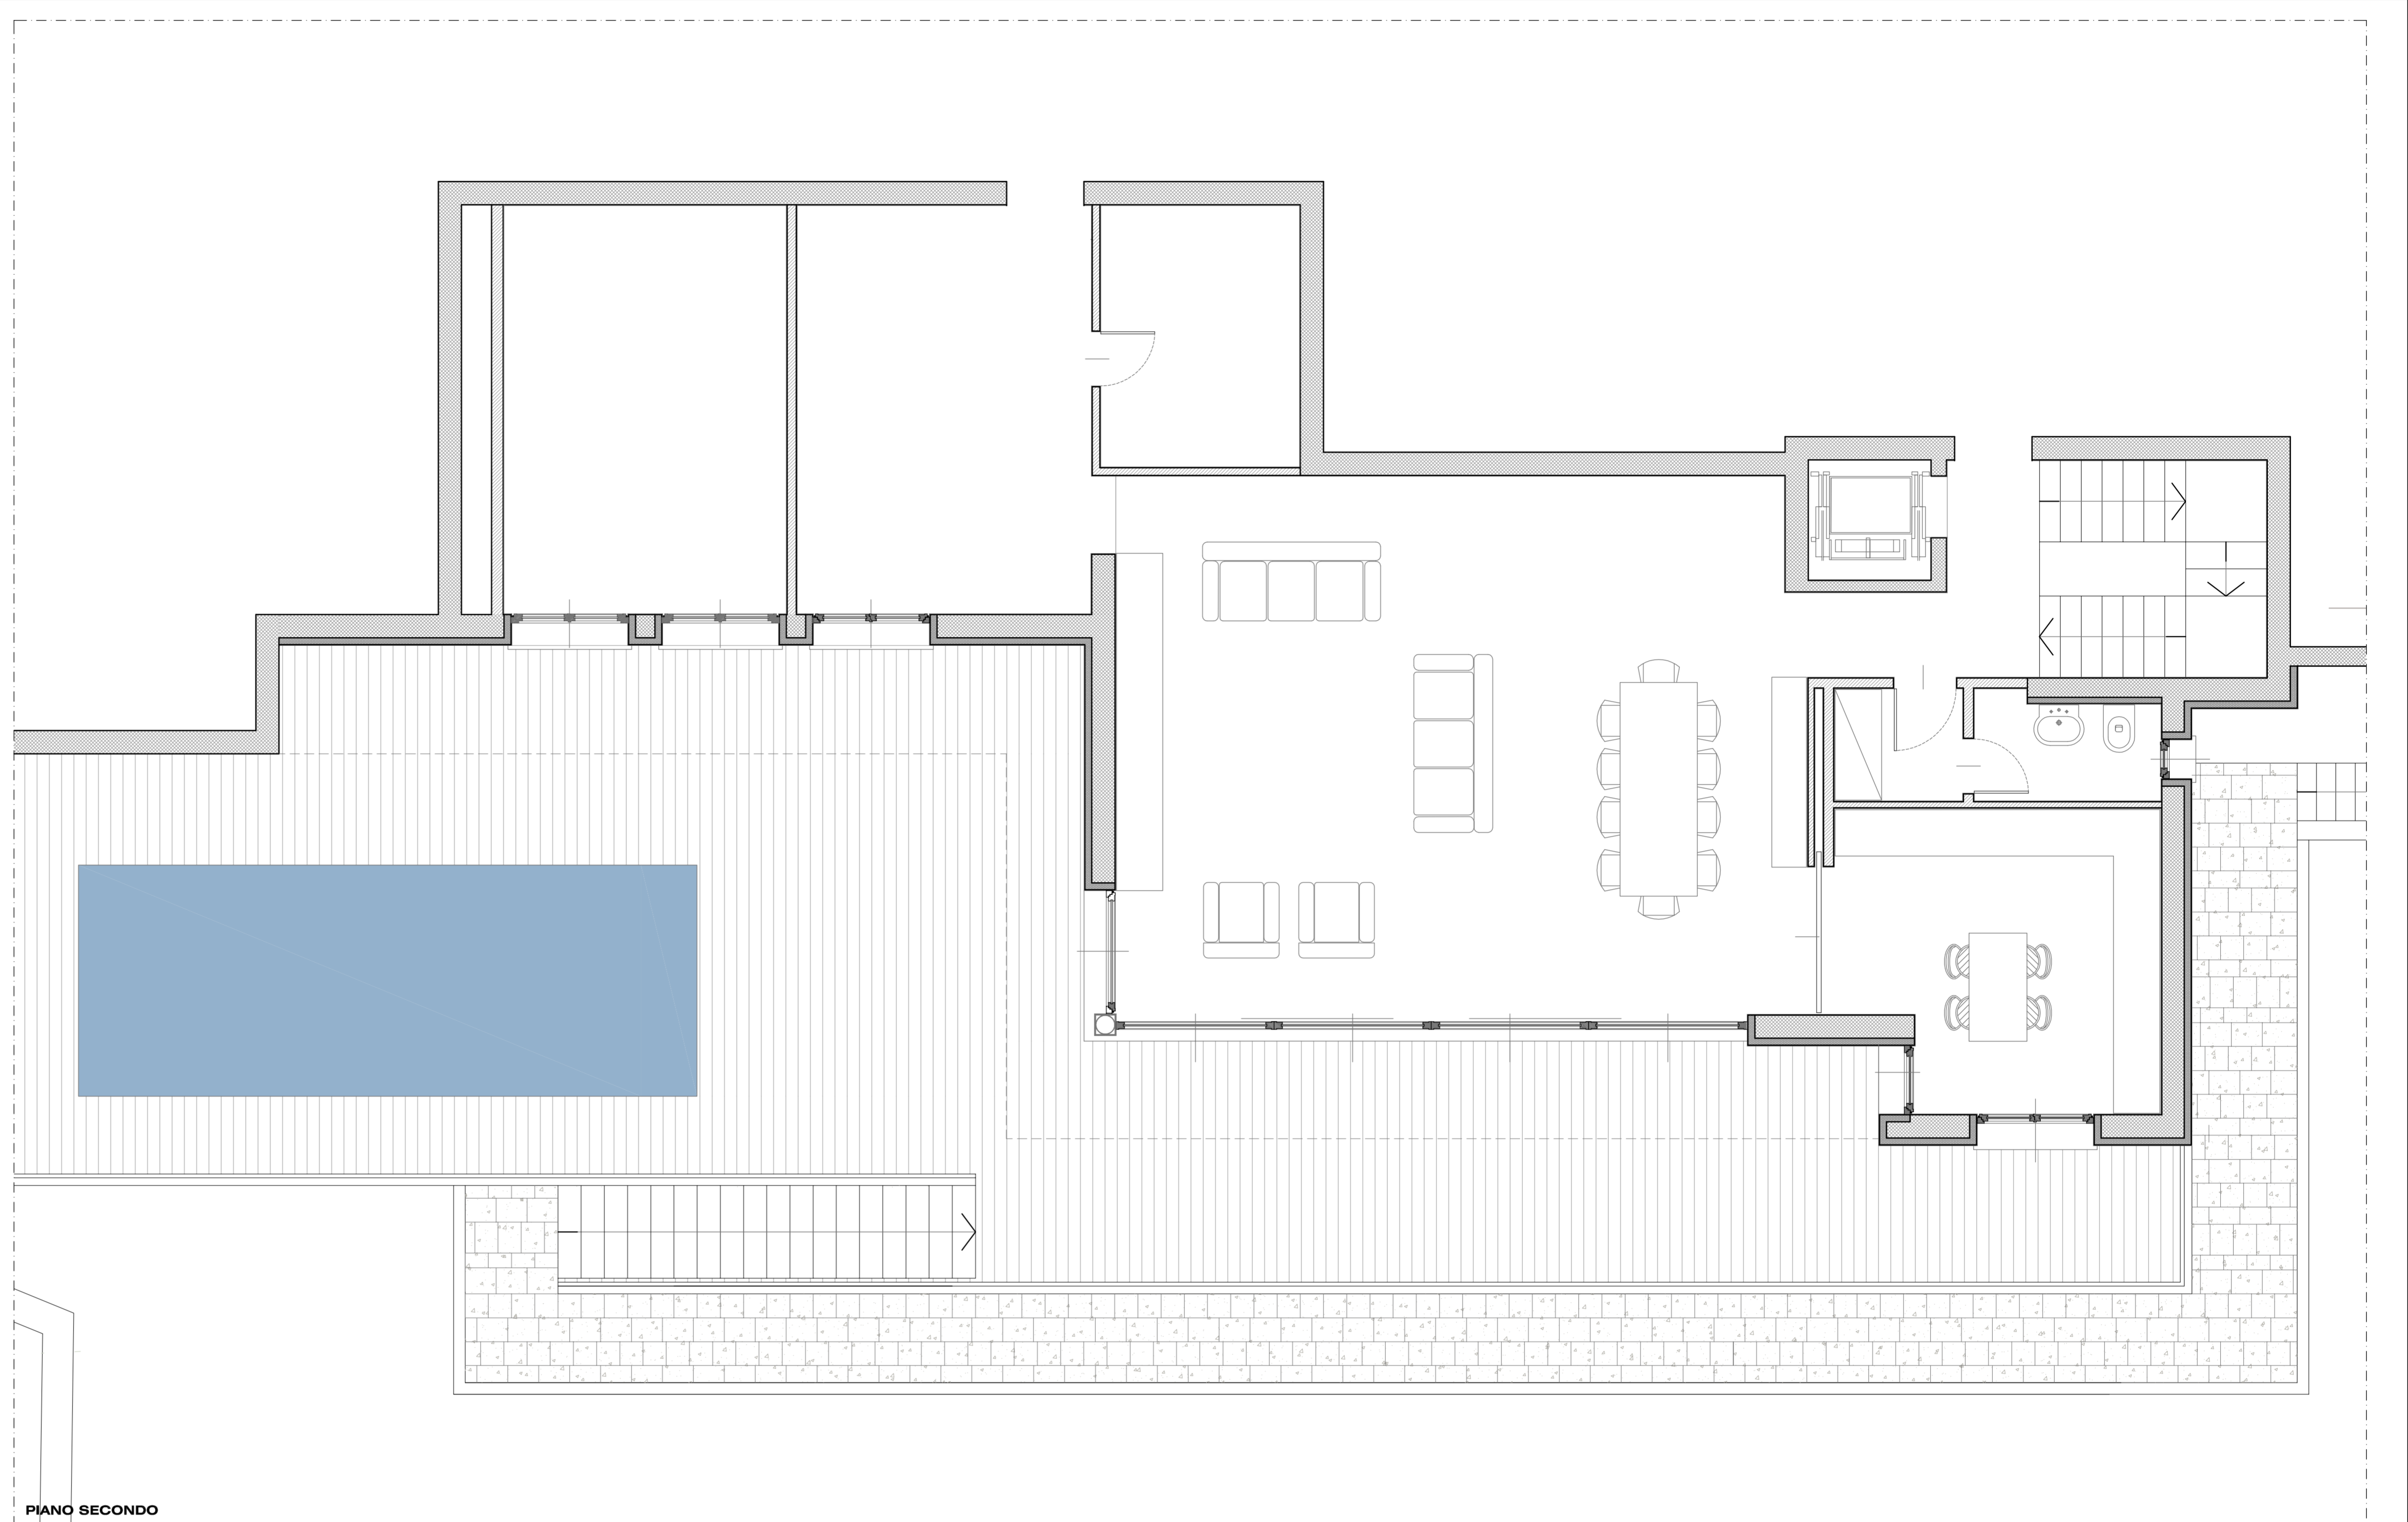

PIANO SECONDO

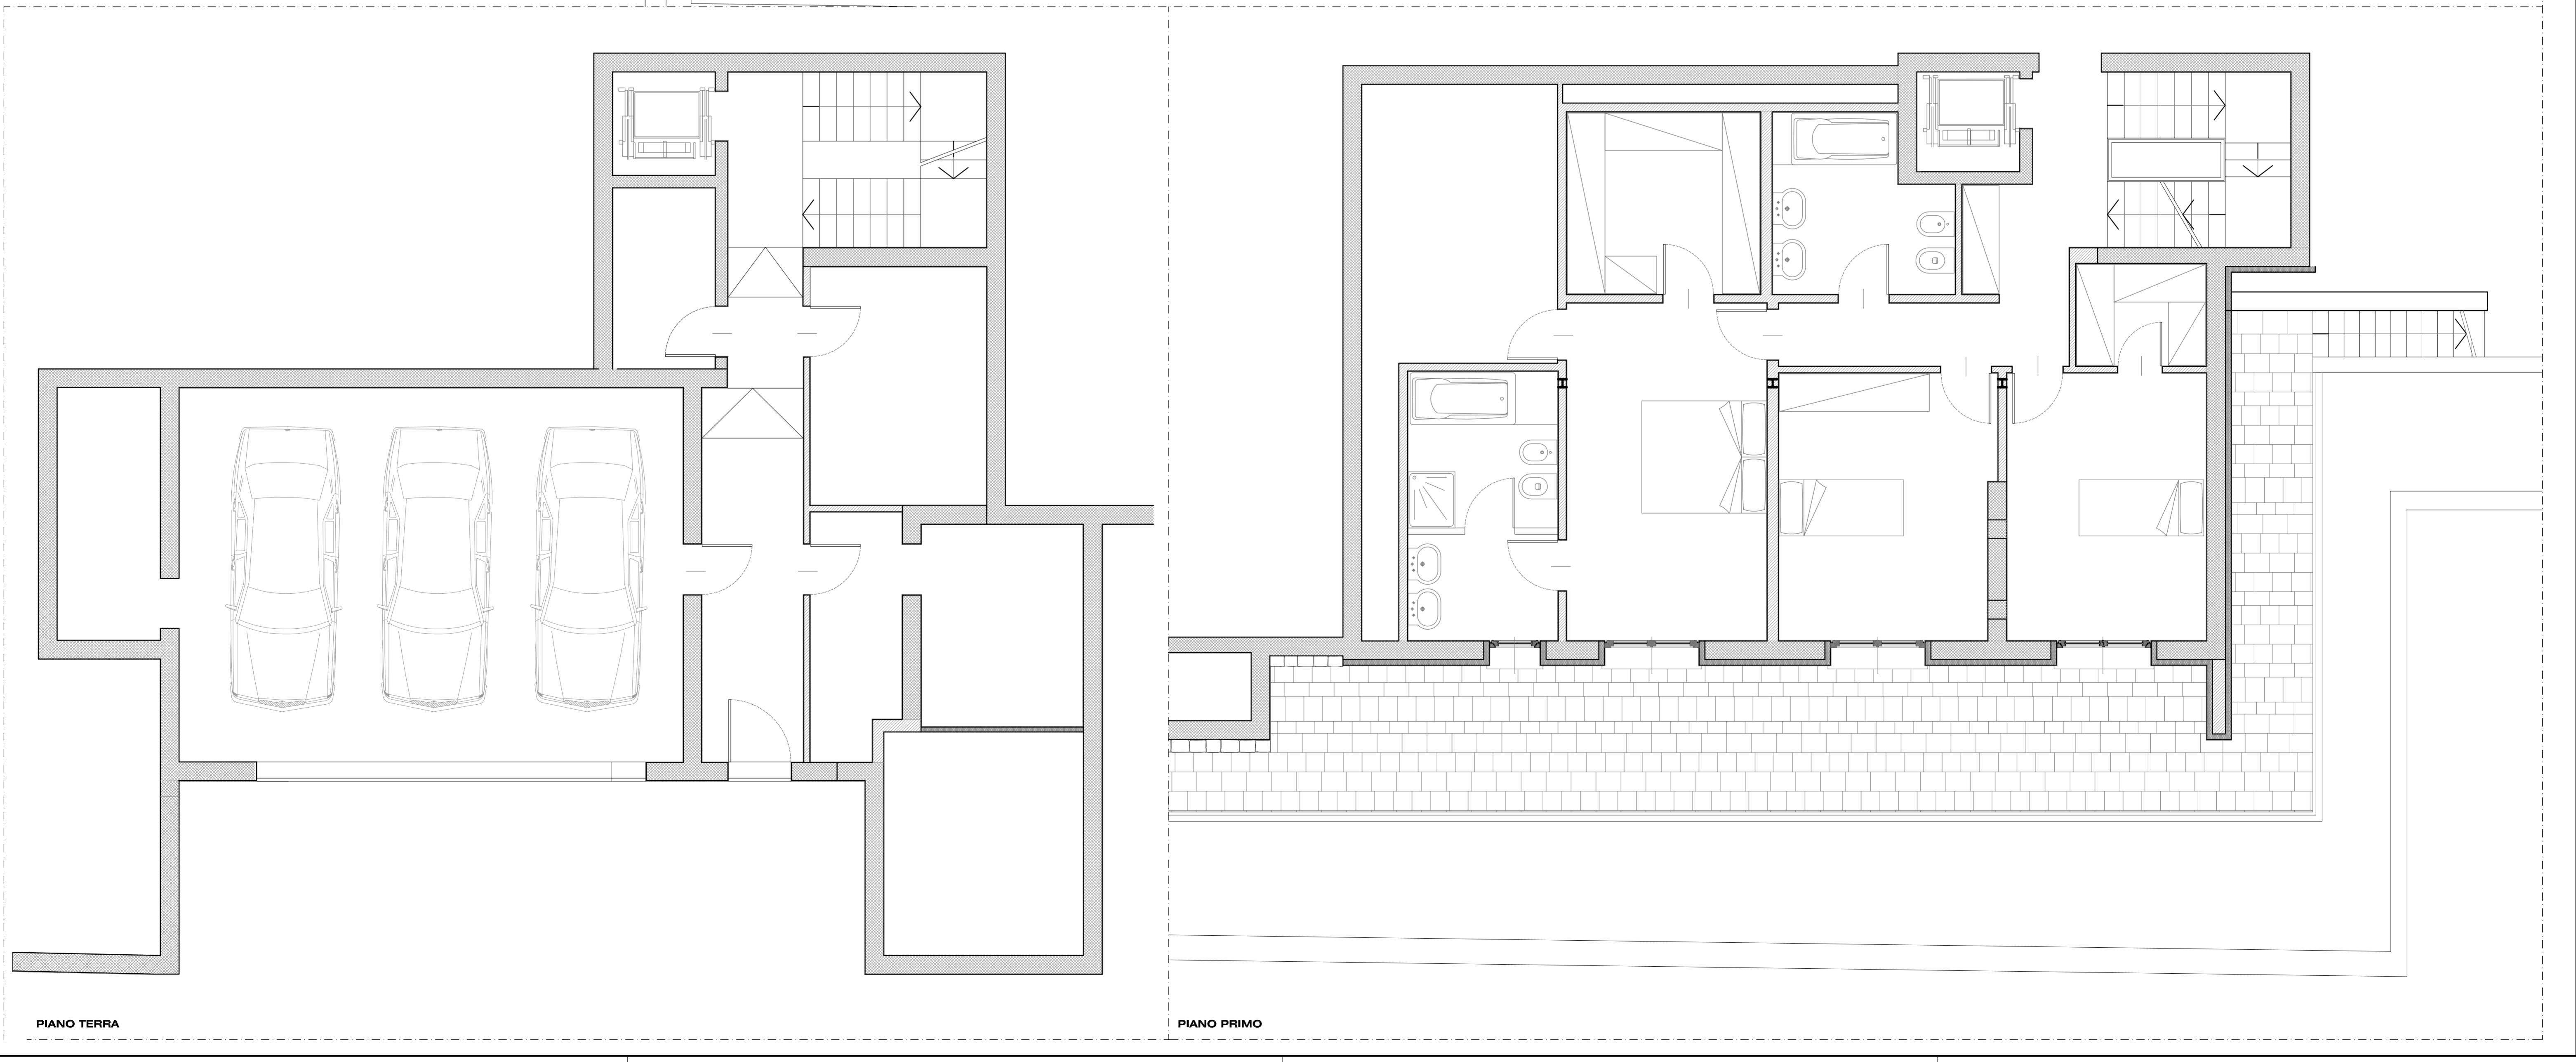

PIANO TERRA

PIANO PRIMO